

MAGYAR
KÉPZŐMŰVÉSZETI
EGYETEM

LÁTVÁNYTERVEZŐ KAR
LÁTVÁNYTERVEZÉS
ALAPKÉPZÉS BA III.


DATE
07/05/2024

PISTI A VÉRZIVATARBAN

Szolnoki Minna
Diplomamunka
2024




KONZULENSEK
Dr. habil. Zeke Edit DLA

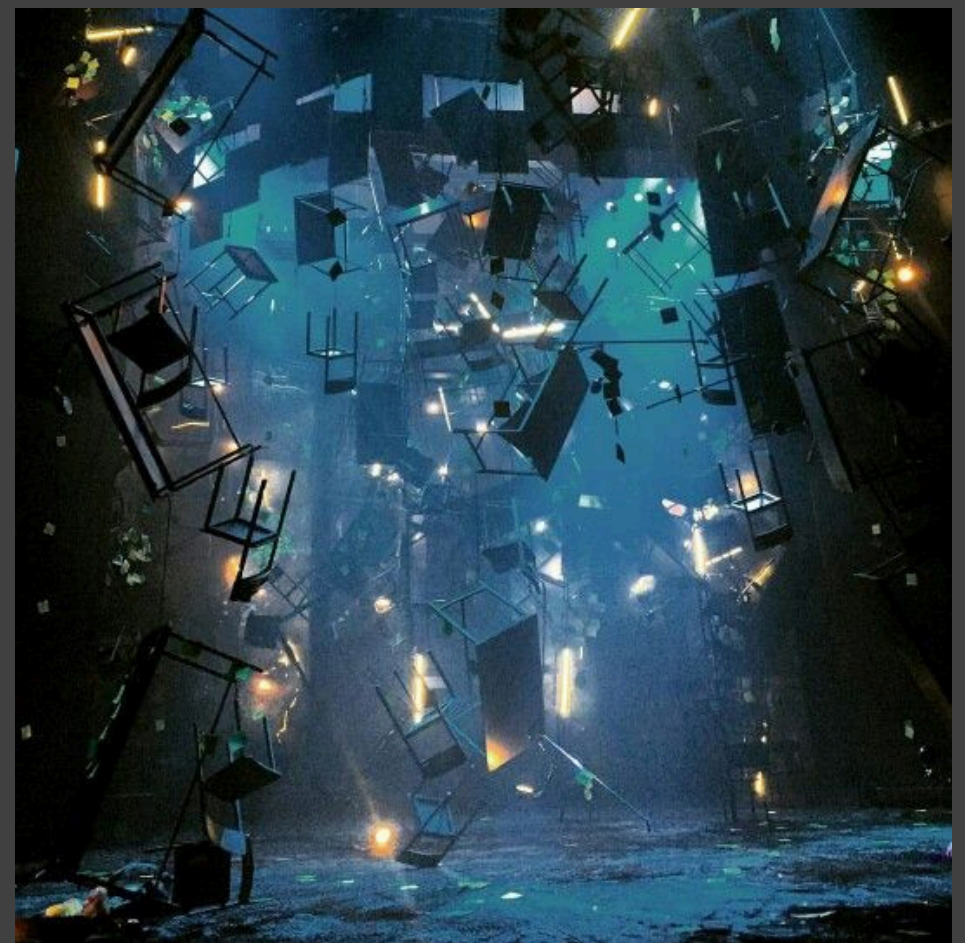



JELMEZ- INSPIRÁCIÓ

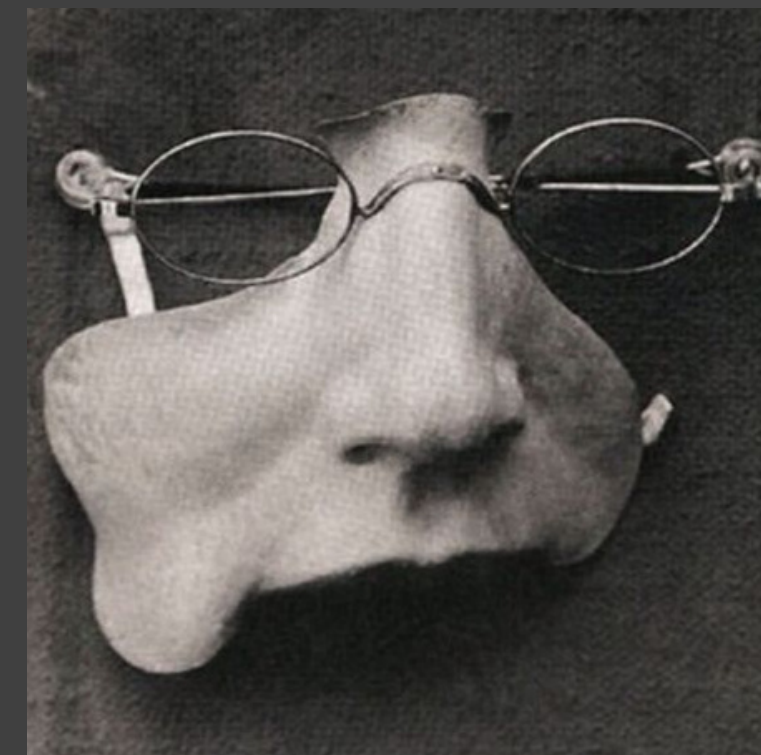




DISZLET










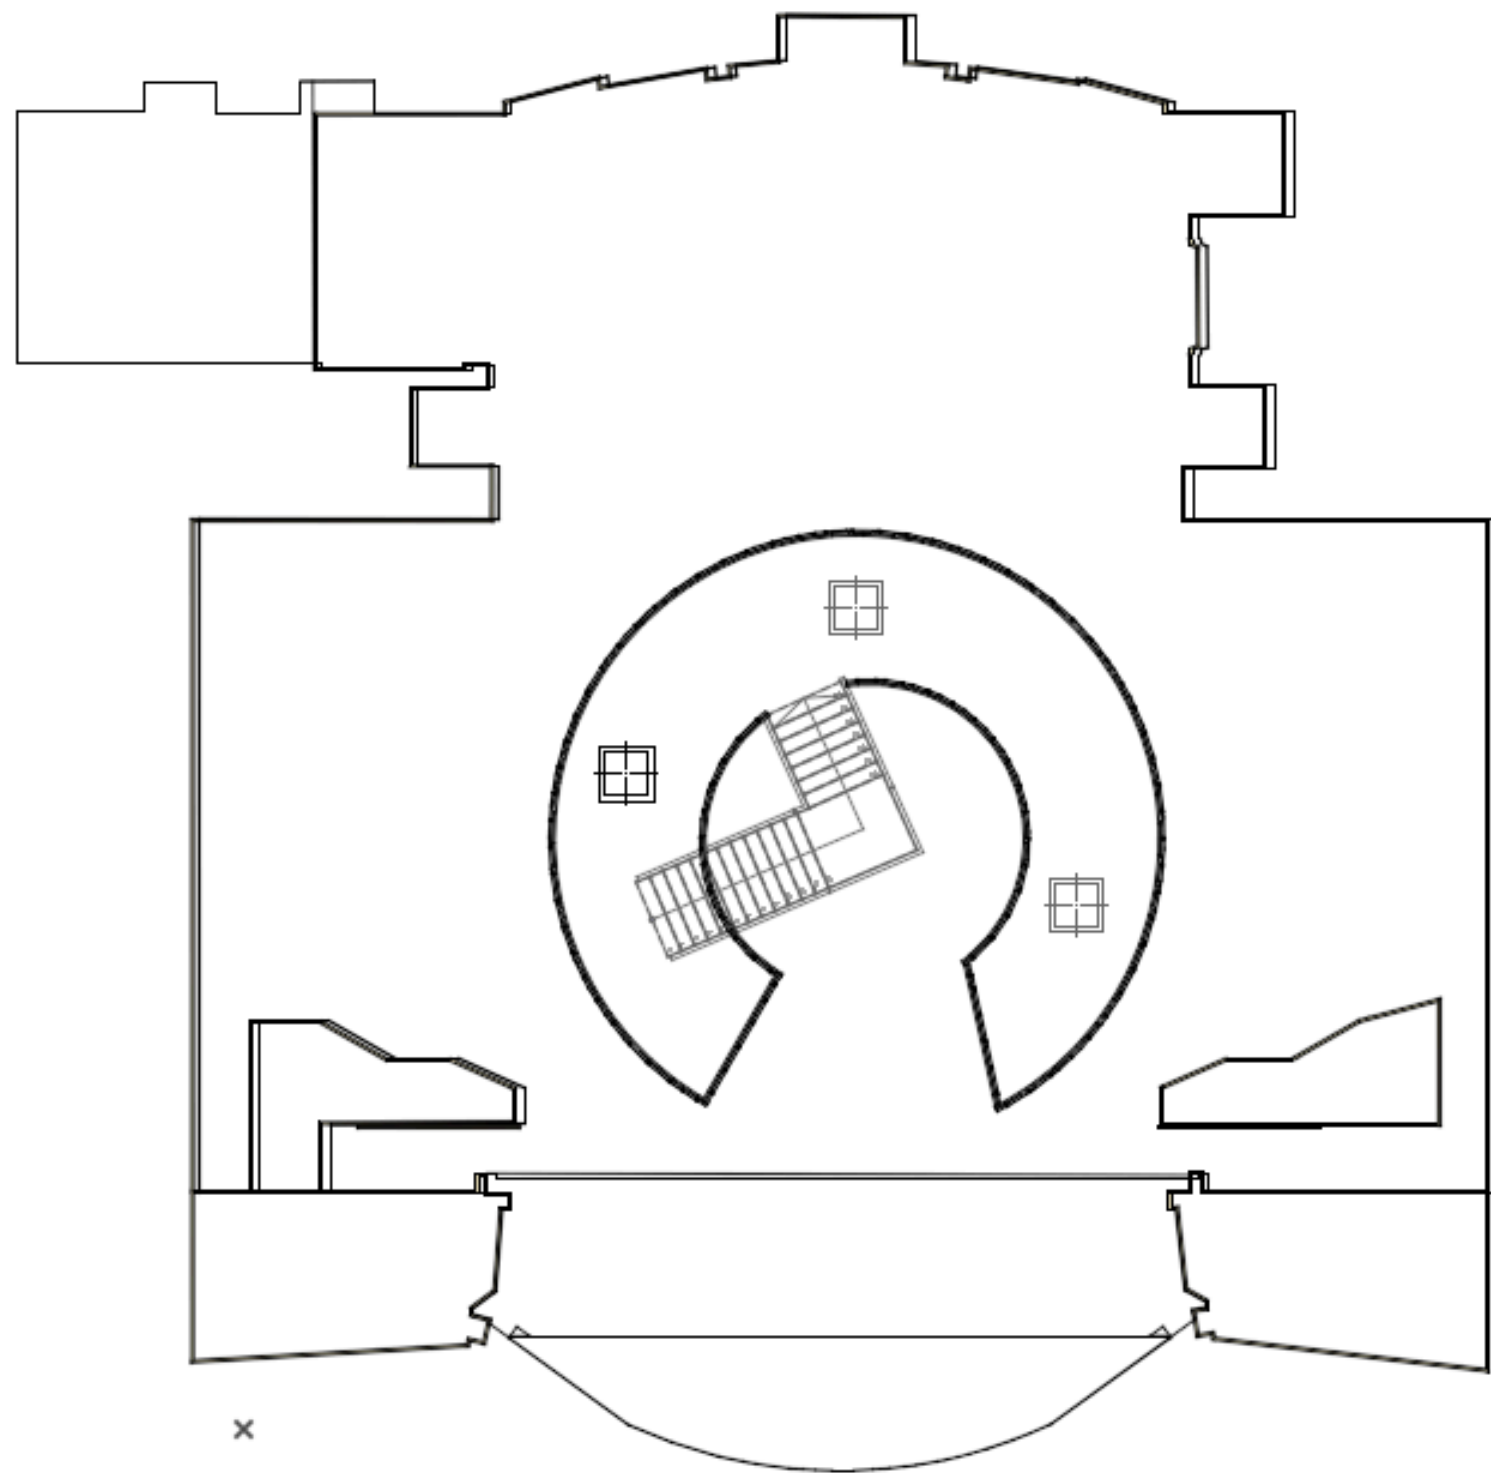

Vígszínház: Örkény István - Pisti a vérzivatarban | Szolnoki Minna | alaprajz

A3: 42 cm x 29,7 cm
1:100



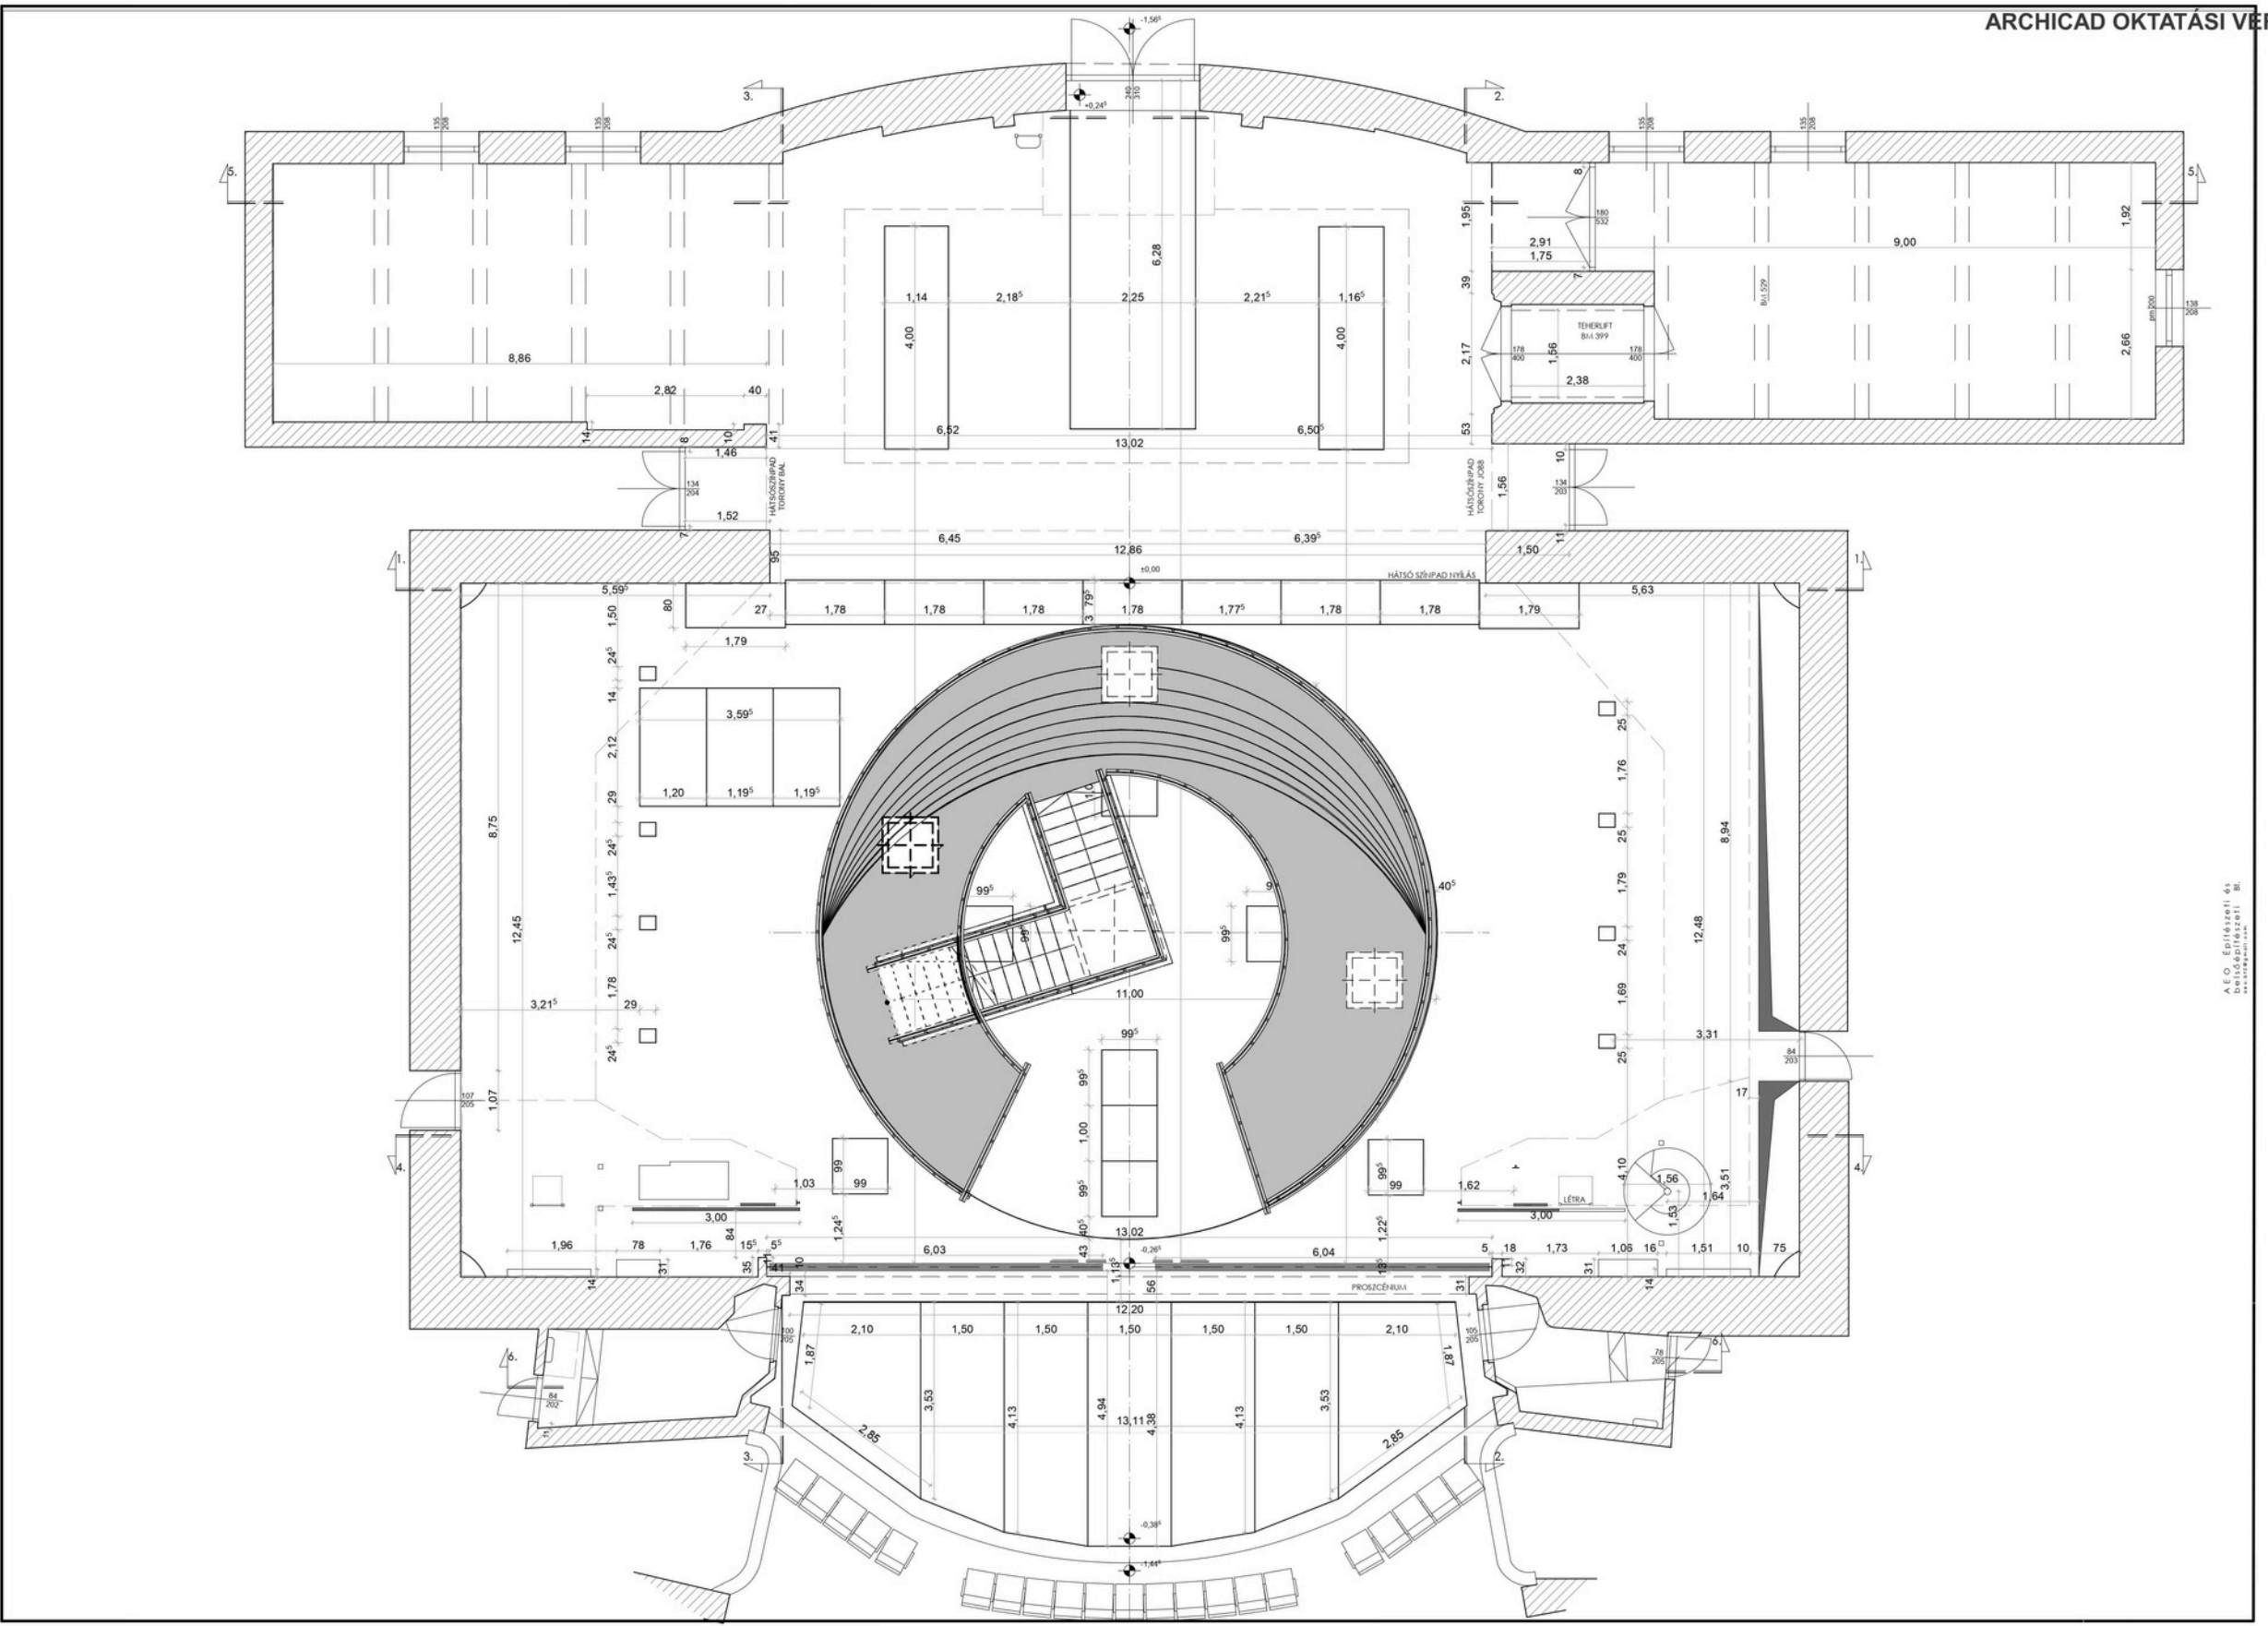

A.E.O. Építészeti és
Belsőépítészeti M.
Hivatkozások

Örkény István: Pisti a vérzivatarban | Vígszínház | alaprajz | Szolnoki Minna | 2024

A3: 42 cm x 29,7 cm
1:100




JELMEZEK

ALAPPISTI



ALAPPISTI II.

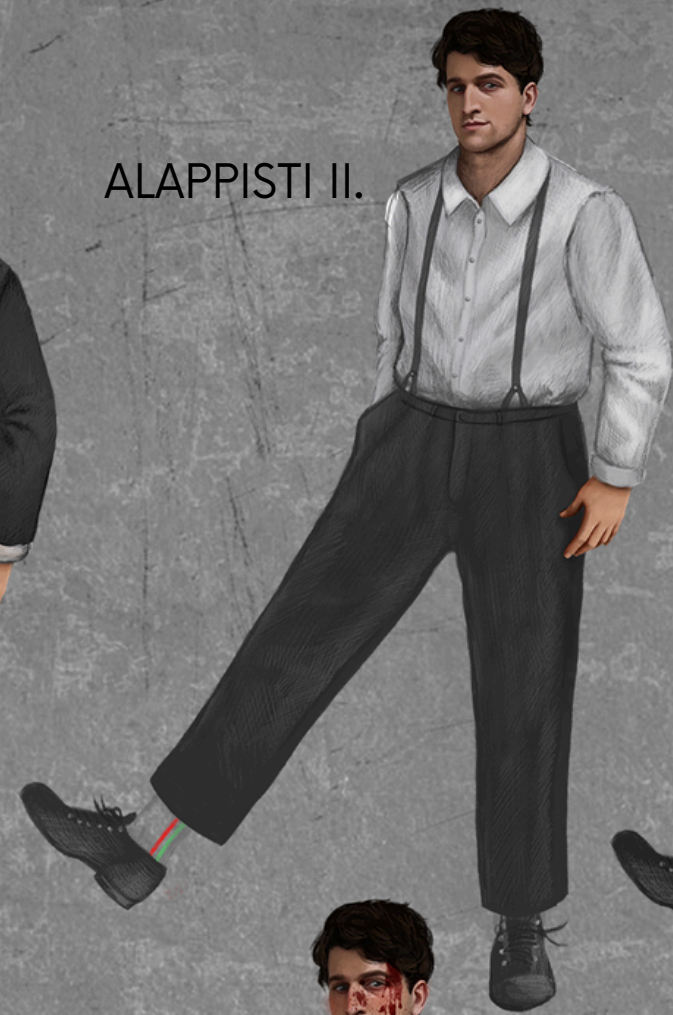

KAMASZ PISTI



LELŐTT PISTI



LELŐTT PISTI II.



HENTES PISTI



KATONA PISTI



VŐLEGÉNY PISTI



PISTIPISTIK



A HÁROMKIRÁL YOK



GÁSPÁR



KATONA



JOGÁSZ



IDEGENVEZETŐ

A FÉLSZEG



MENYHÉRT



KÁROLY
BÁCSI



JOGÁSZ




KATONA

A KIMÉRT



PAP

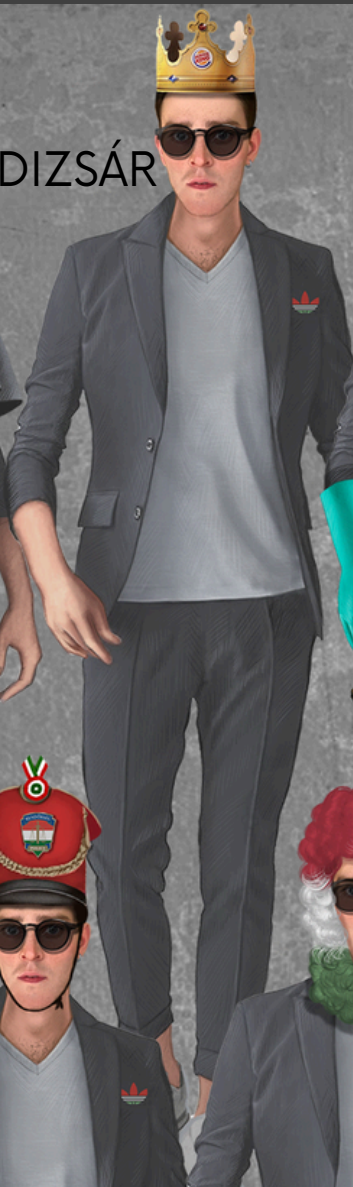

BOLDIZSÁR



SZÜLÉSZ



RENDŐRFŐNÖK



JOGÁSZ




KATONA

A TEVEKEMNY



A KATONÁK

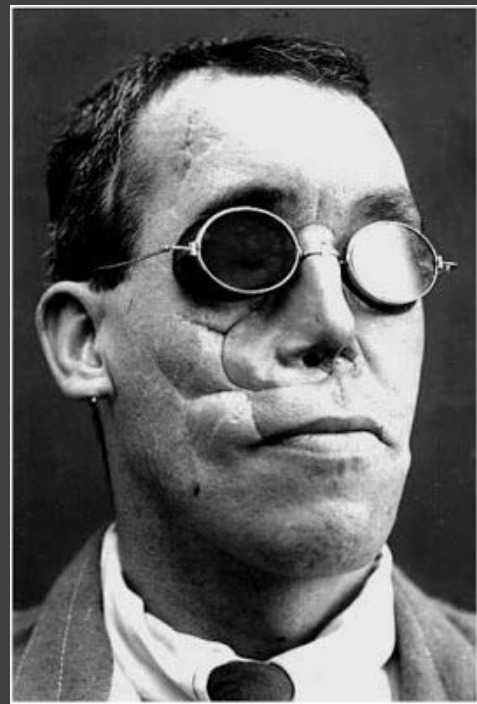

BEFORE



AFTER





A BÍRÓSÁG

PISTI



A SZŐKE LÁNY



MAMA



AZ ESKÜVŐ

RIZI



RIZI JÓSOL



ANYAKÖNYVVEZETŐ



RIZI



RIZI



A KISLÁNY



A SZÓKE
LÁNY




MAMA

A MŰK



A MŰK

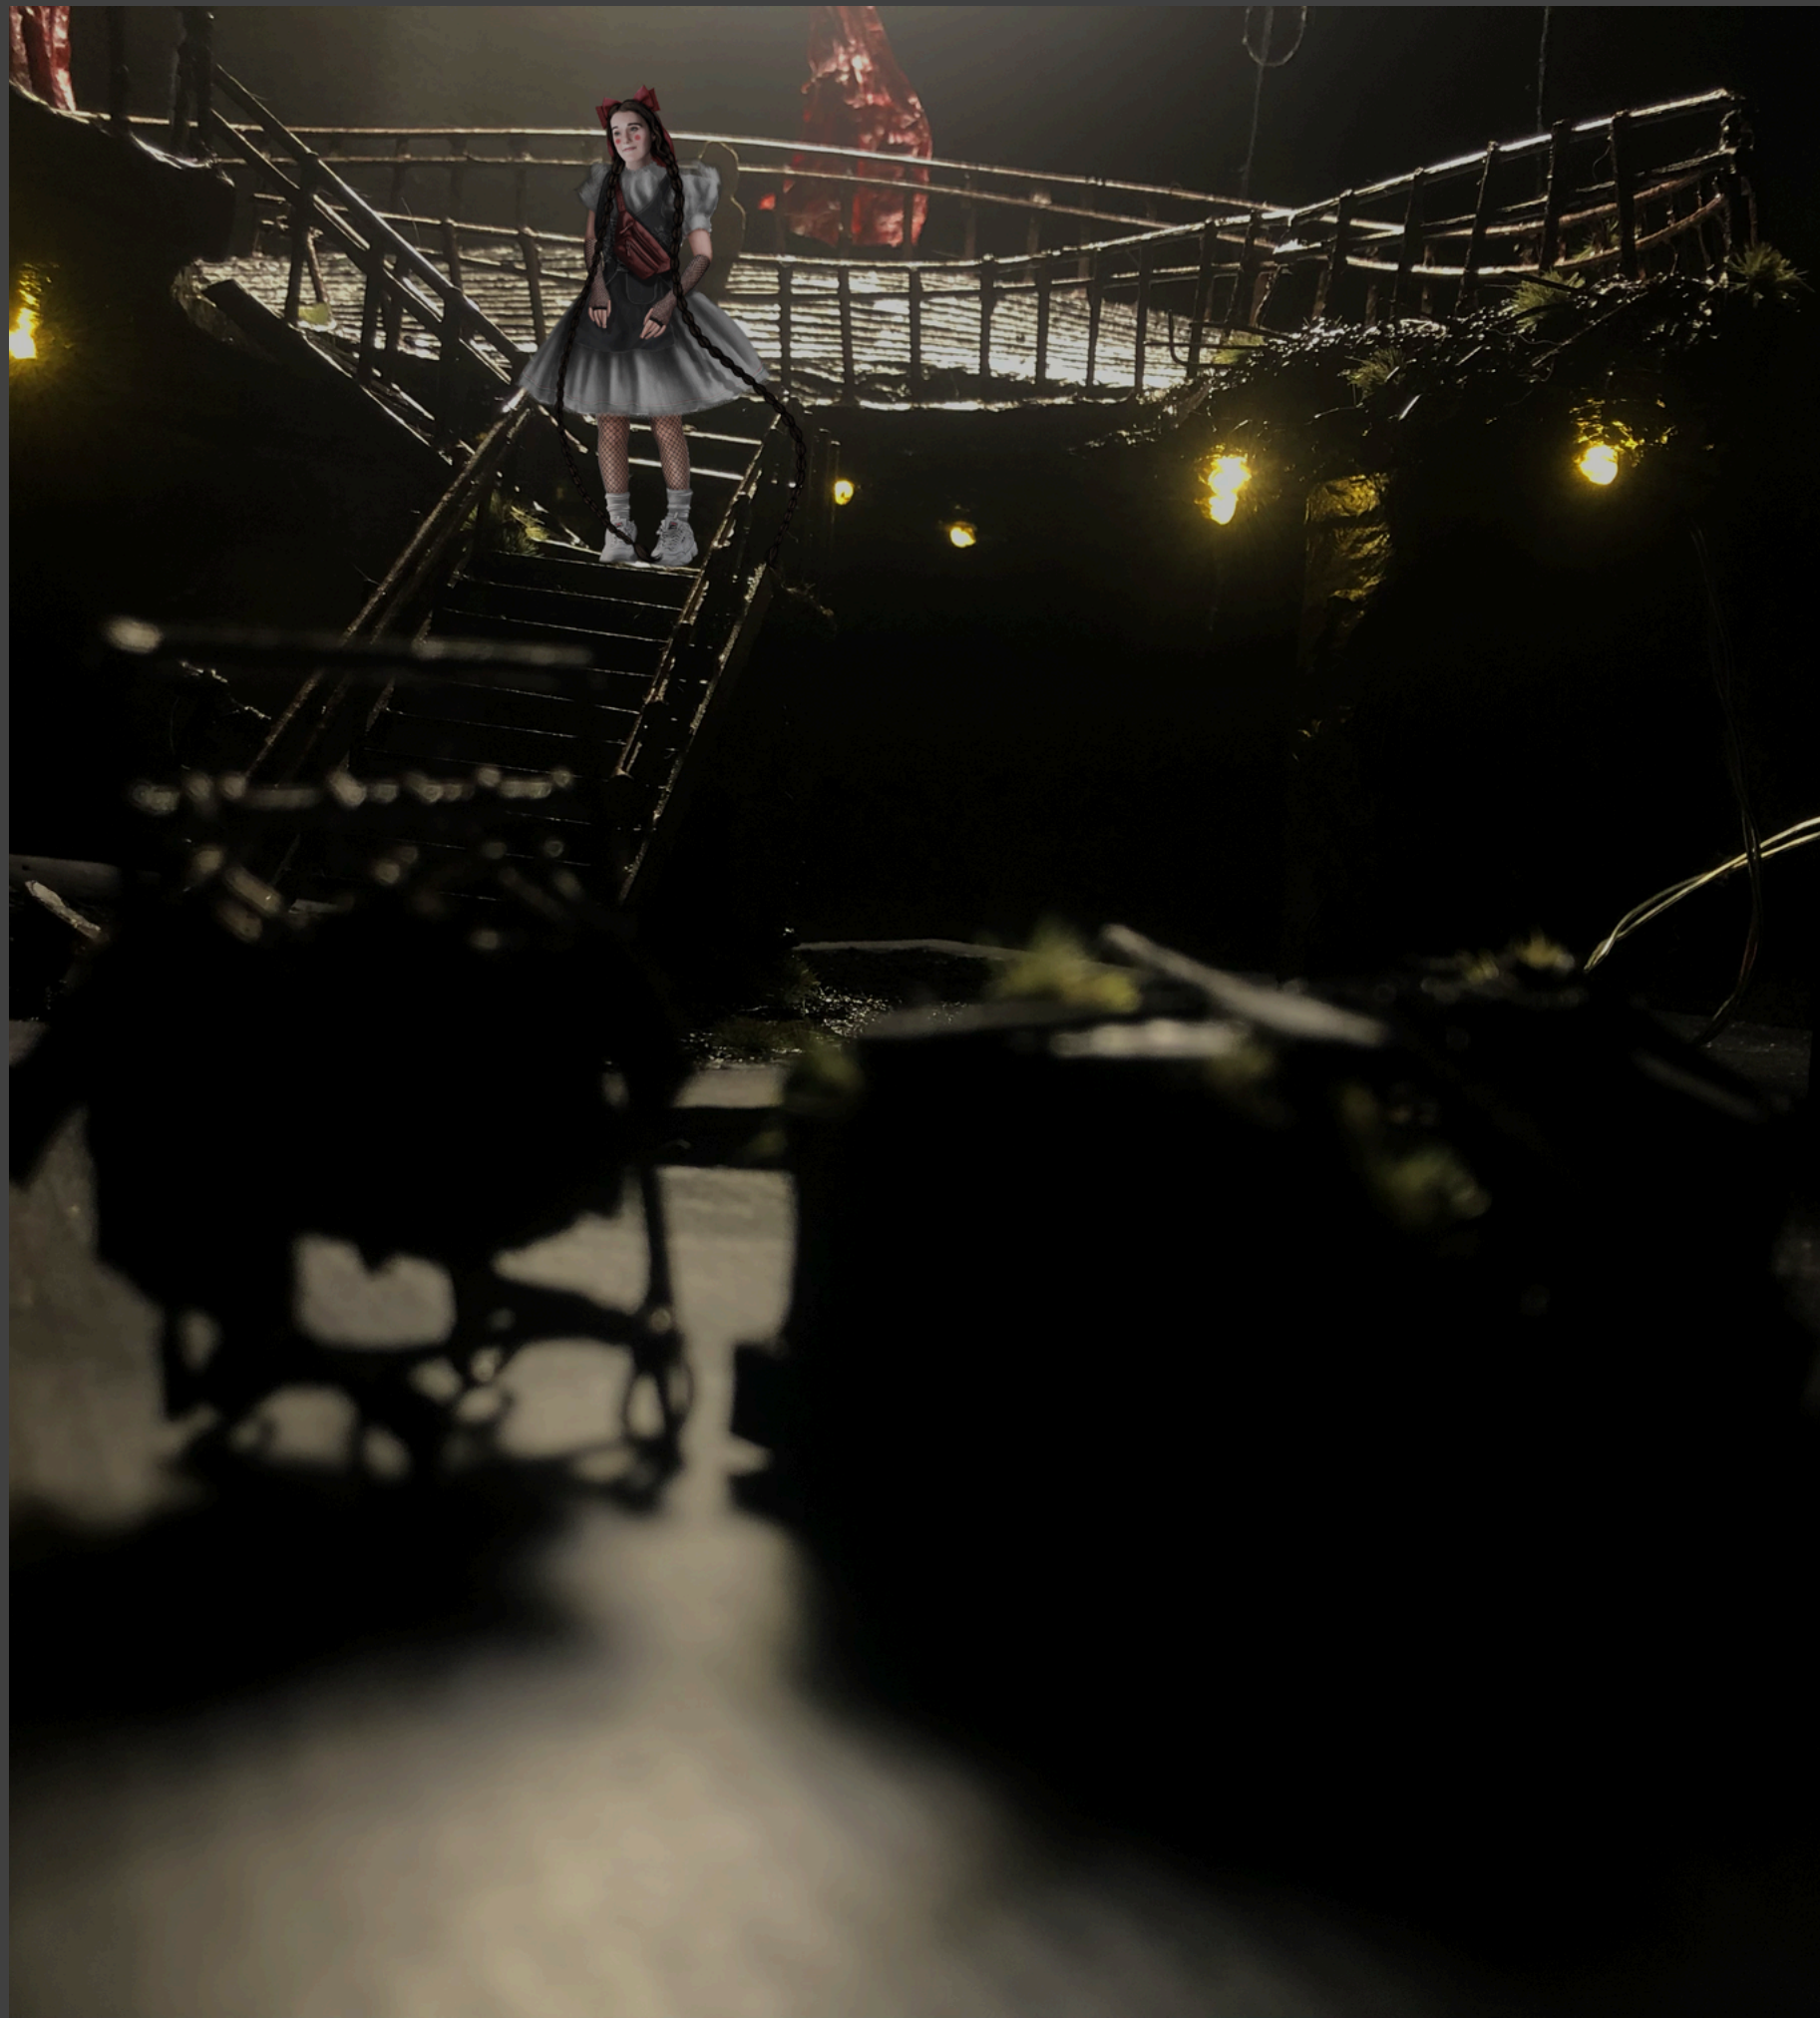





JELMEZKIVITELEZÉS



JELMEZKIVITELEZÉS



**KÖSZÖNÖM A
FIGYELMET!**