



SZÉP ERNŐ
Völégény

2024 BAI
Portfolió

Markó Amanda

DAMJANICH

UTCA 58

1071 Budapest, VII. kerület

A Dózsa György út és a Damjanich utca sarkán, közvetlenül a két utca járdavonalán elhelyezkedő 5+1 emeletes bérpalota a klasszicizáló formákat premodern törekvéssel vegyíti.

A Damjanich utca felől zárt beépítésben álló épület hattengelyes homlokzatát a második emelettől kéttengelyes loggiák tagolják, az első emeleten pedig a homlokzat teljes szélességében végigvonuló erkély található. A homlokzaton díszítőelemként a második emelet mellvédjein növényi indás domborművek jelennek meg. A Dózsa György út felőli kilenc tengelyes homlokzaton a főhomlokzat formálását kissé módosítva az első, illetve az ötödik emeleten a homlokzat teljes szélességében átívelő erkély, a második-harmadik-negyedik emeleten a homlokzat megjelenését tagoló két-két háromtengelyes loggia, illetve a második emeleten a köztes ablakok alatt a főhomlokzathoz hasonló domborművek találhatóak. A legfelső szinten a Városligetre néző műteremlakás, felette pedig tetőterasz kapott helyet.

A bérház a kerület mozgalmas pontján helyezkedik el: a Dózsa György út (korábban: Aréna út), illetve az épülettel szembeni egykori Felvonulási tér (ma: Ötvenhatosok tere)

Tervező:

Jónás Dávid
Jónás Zsigmond

Építtető:

Jónás Dávid és neje

Építés éve:

1911



a Népköztársaság idején nemzeti ünnepeken a kommunista állampárti rendezvények, díszszemlék, felvonulások színhelye volt.

A jelenleg is álló bérpalota eredetileg szintenként öt 170-180 m²-es lakásnak adott otthont, a II. világháborút követő években azonban a lakásokat leválasztásokkal több mint a duplájára emelték.

A ház négyszárnyú, kéttraktusos kialakítású épület, amelybe a cselédlépcső mellett cselédlift is épült.



A ház földszintjén 1912 júniusában nyílt meg az Andrássy étterem, kávéház és cukrászda, magát "családi találkozó- és szórakozóhely"-ként, "tiroli söröző"-ként határozva meg. A vendéglátóhely élénk kulturális élet színtere volt. Zenéltek, bálakat, kabaréestélyeket is rendeztek itt.




DAMJANICH

UTCA 58

III. emeleti alaprajz

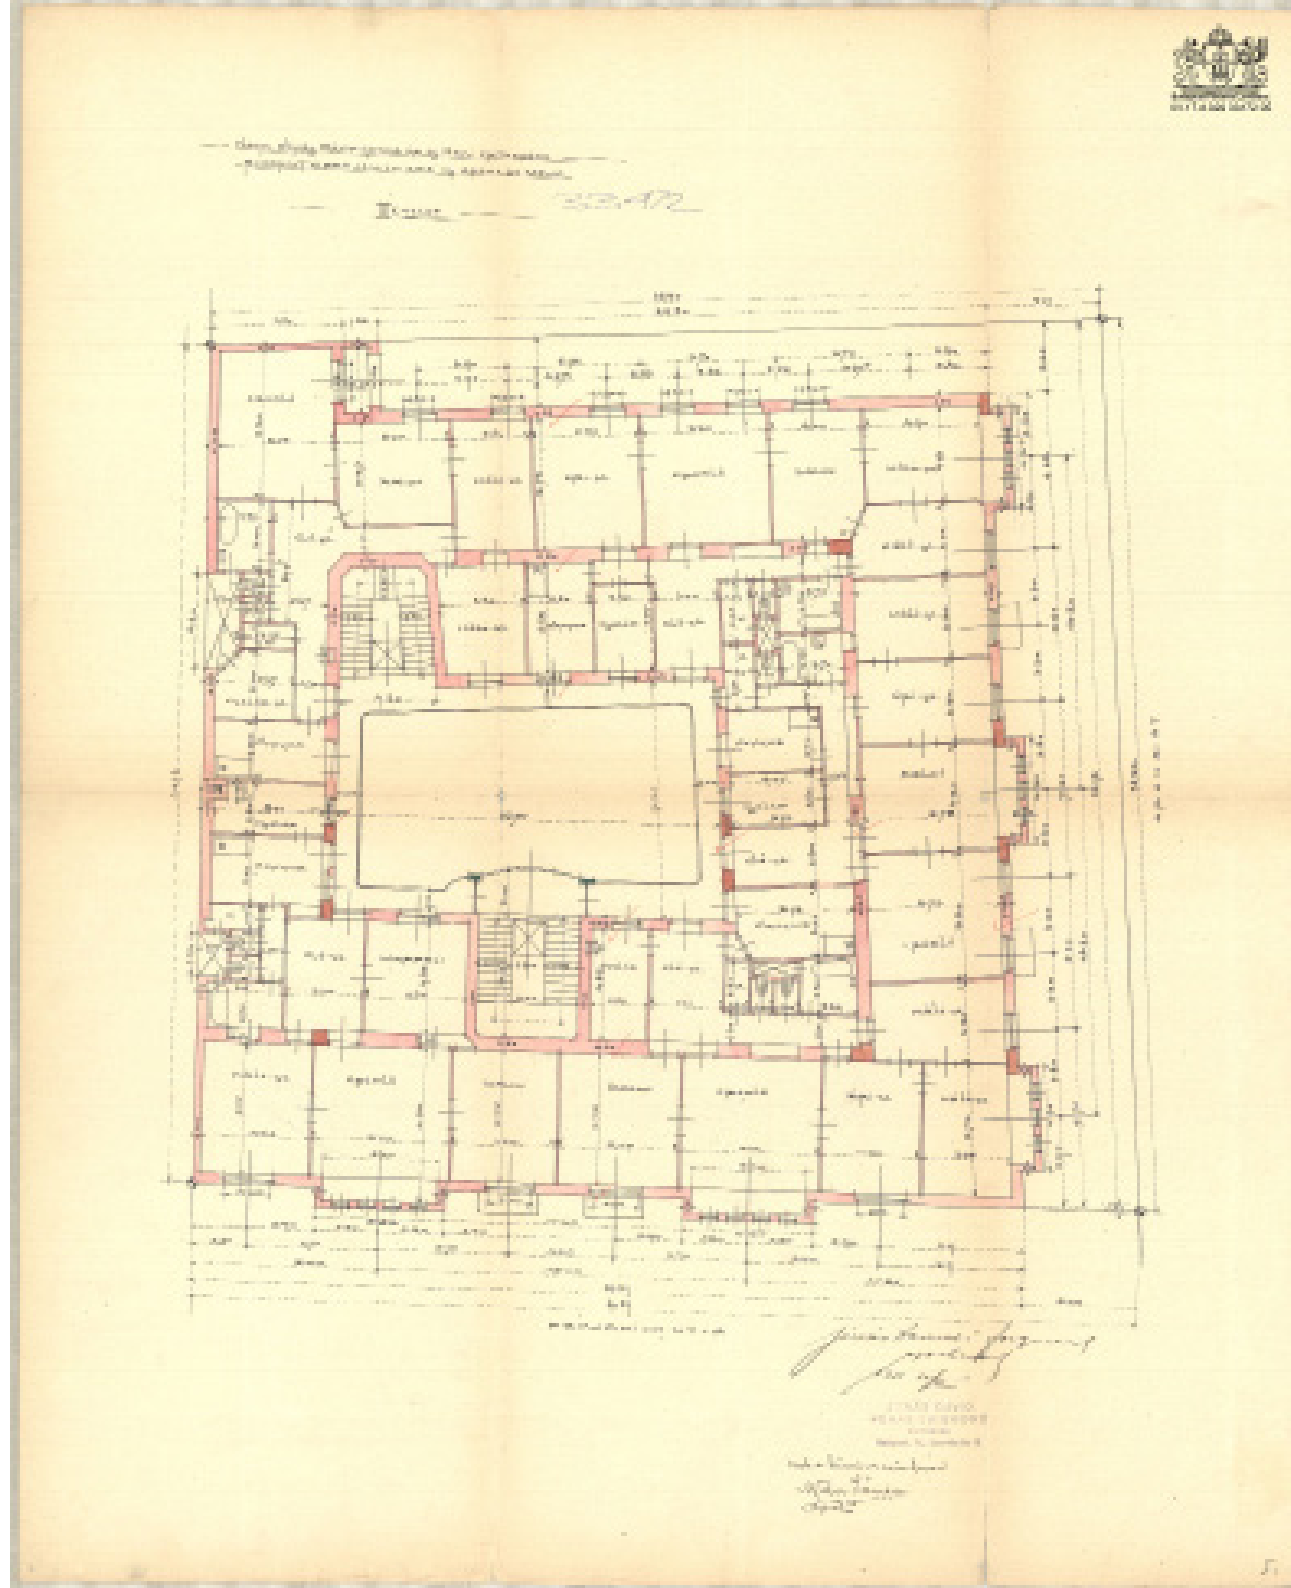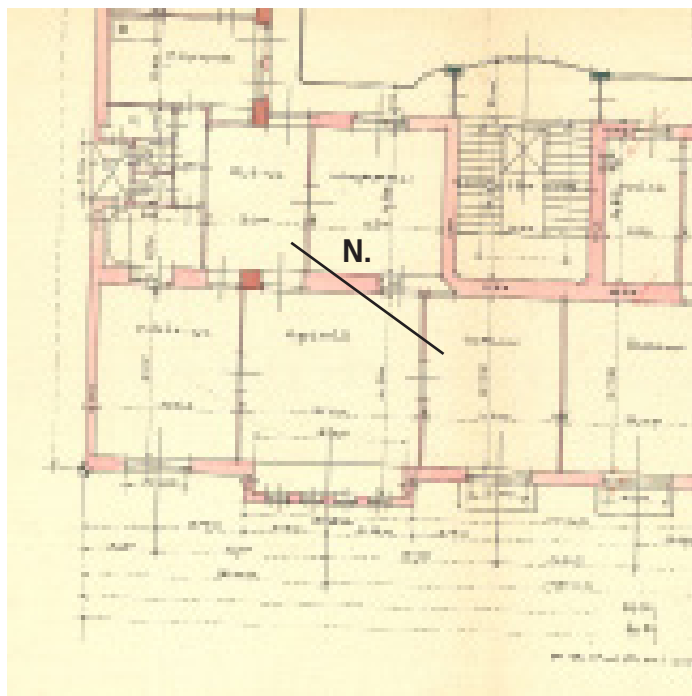

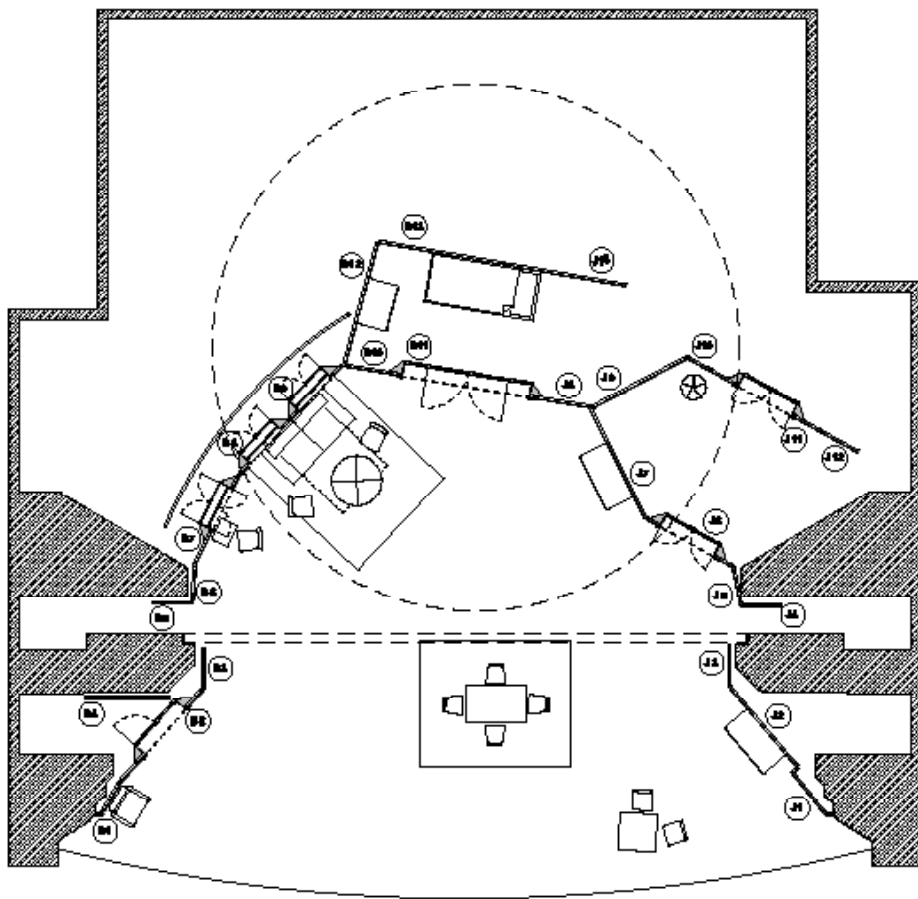


MEGJEGYZÉS: a B7, B8, B9 ablakos falak mögött felelt főtűháttér helyezkedik el.

TERVLAP A2
594 x 420 mm

THALIA SZÍNHÁZ SZÉP ERNŐ - VŐLEGÉNY MARKÓ AMANDA FALNÉZETEK

M = 1:50

52, 56, 58 felekhöz tartozó ajtó

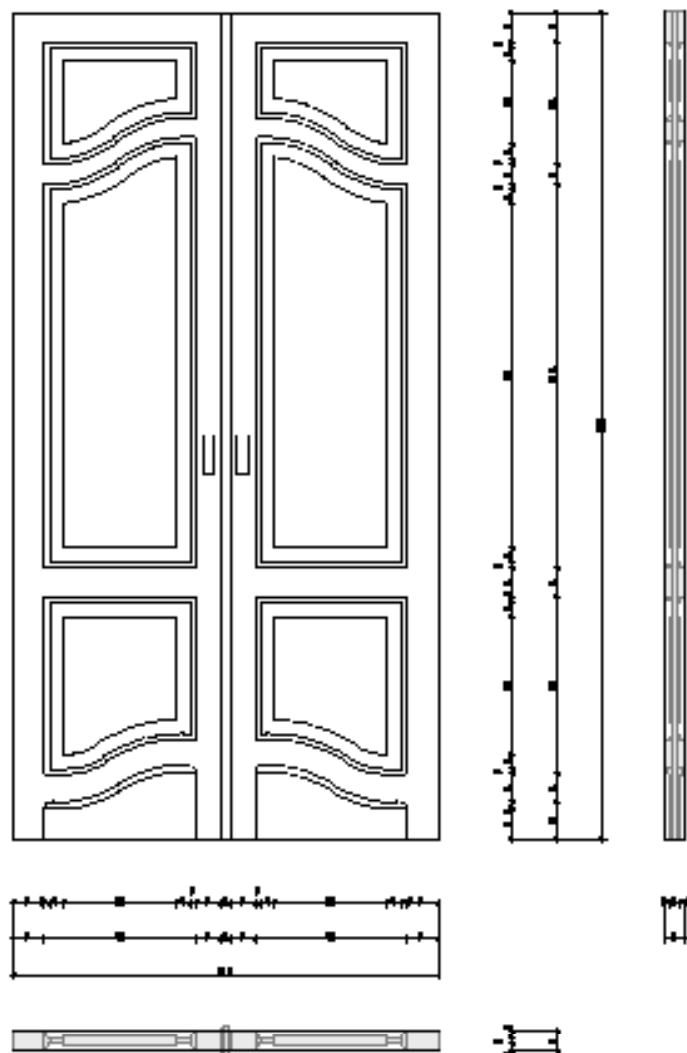

színes


TERVLAP A3
420 x 297 mm


RÉSZRAJZOK

M = 1/8

57, 59, 61 felekhöz tartozó ablak

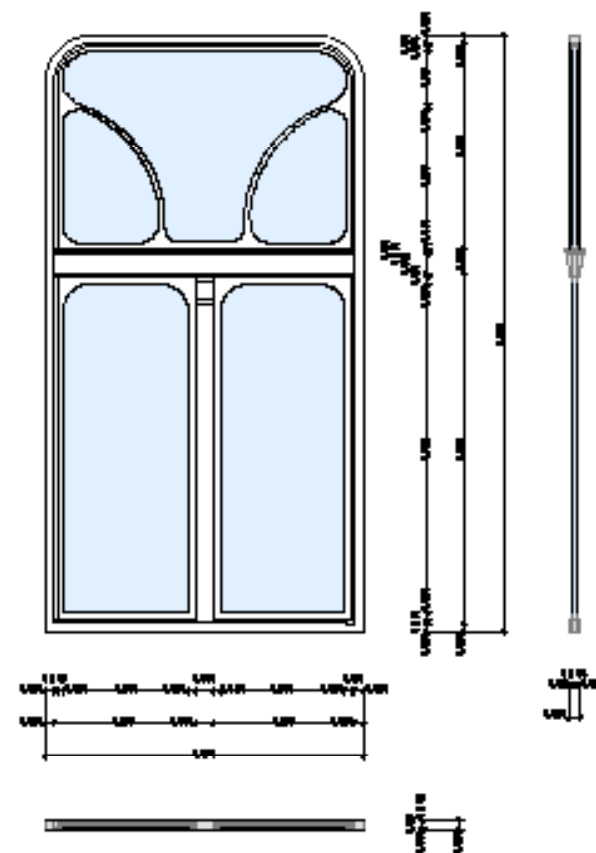

színes


TERVLAP A3
420 x 297 mm


RÉSZRAJZOK

M = 1/8

076, 077, .08 felekhez tartozó ajtó mérety

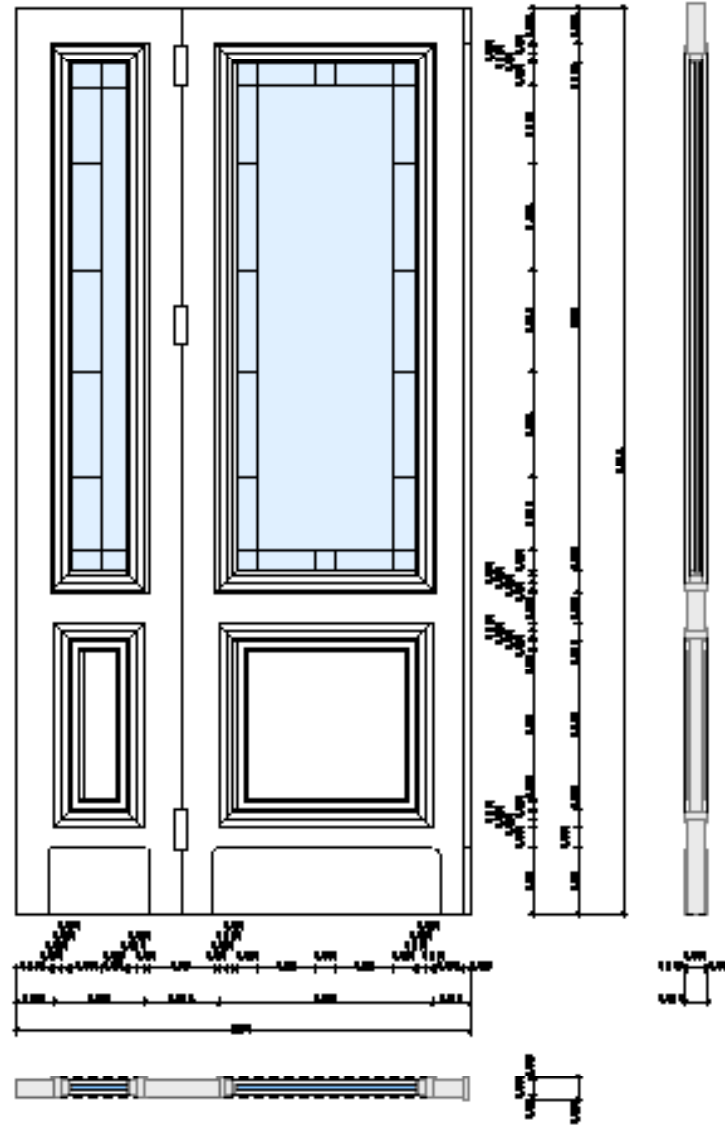



TERVLAP A3
420 x 297 mm



RÉSZRAJZOK

N - 178

B1

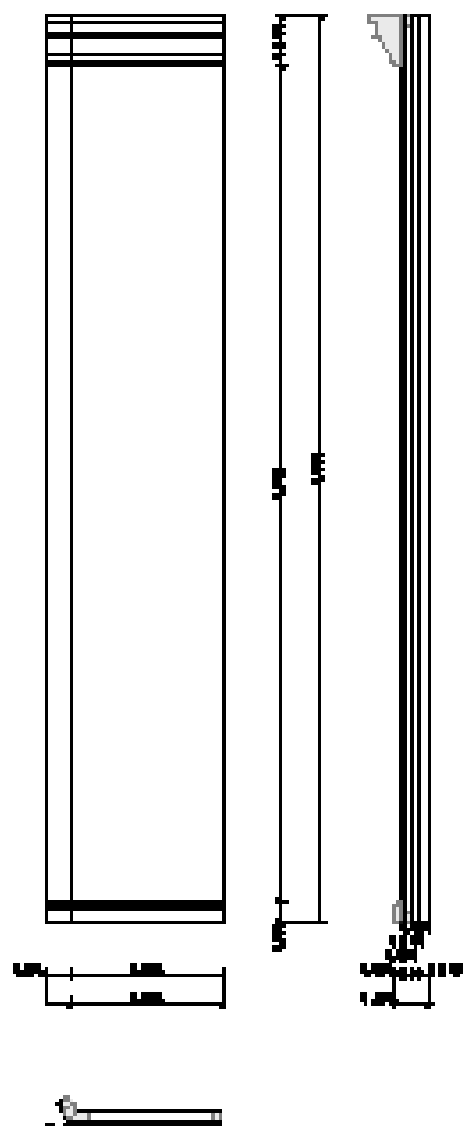

B2

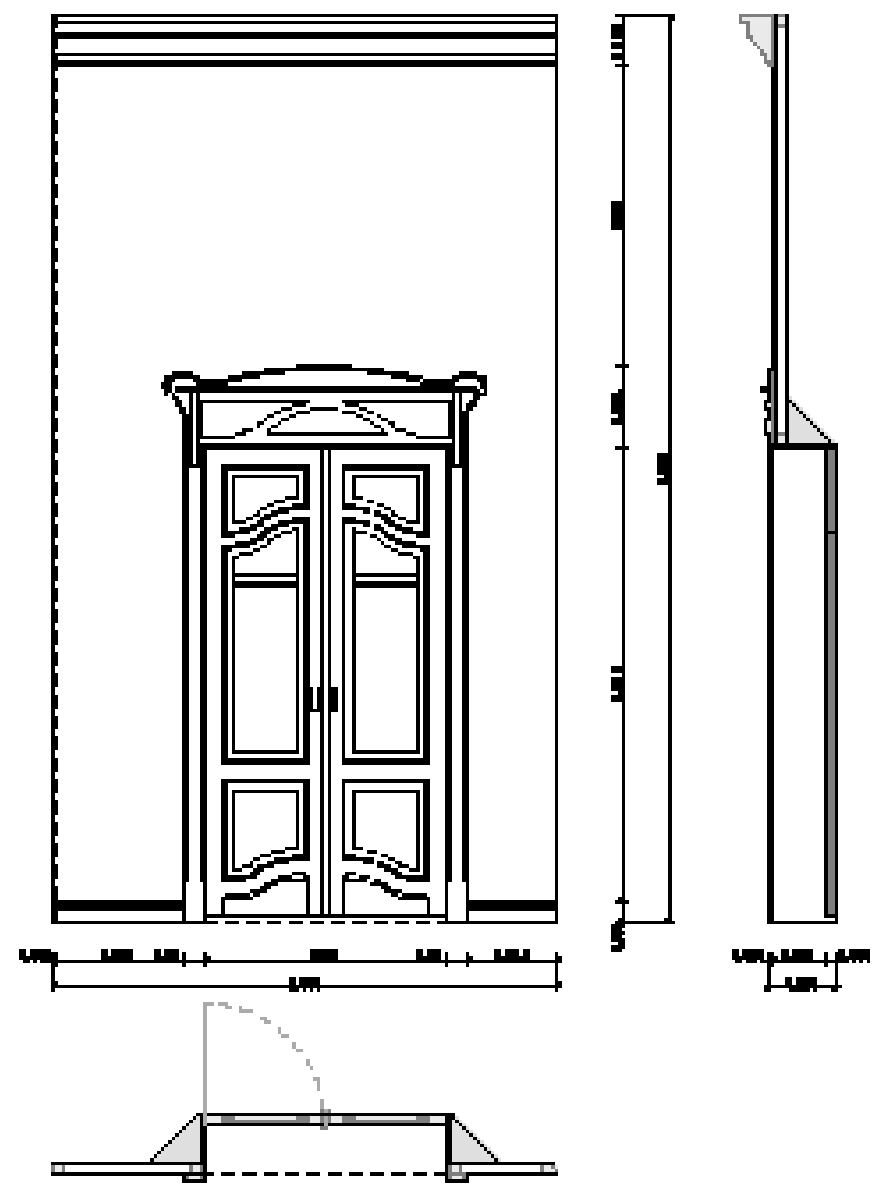











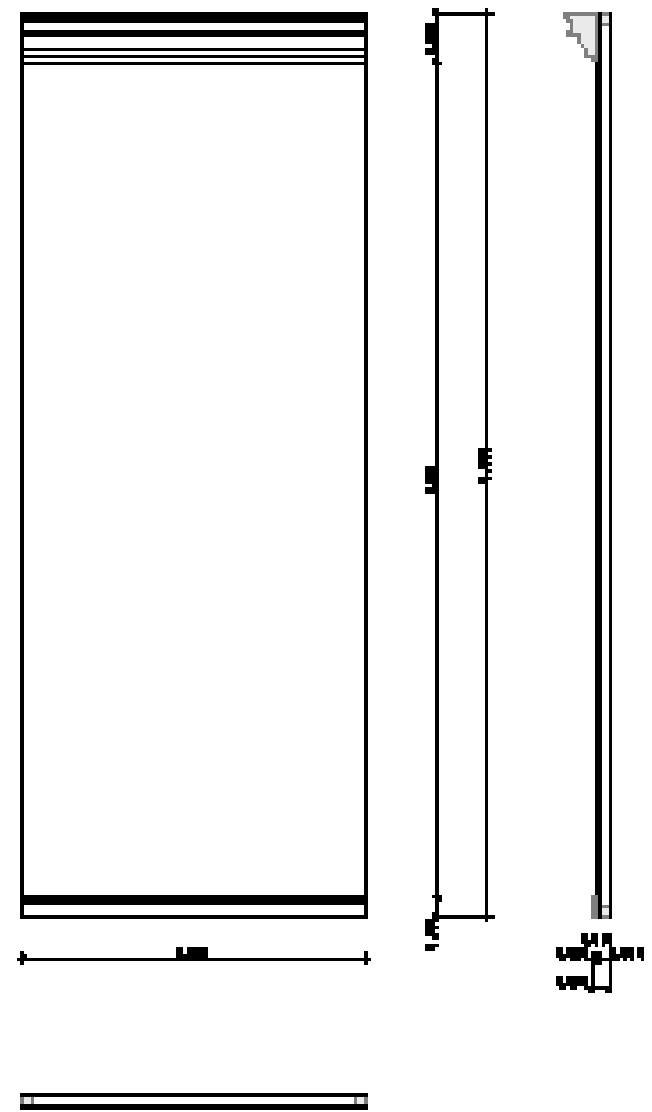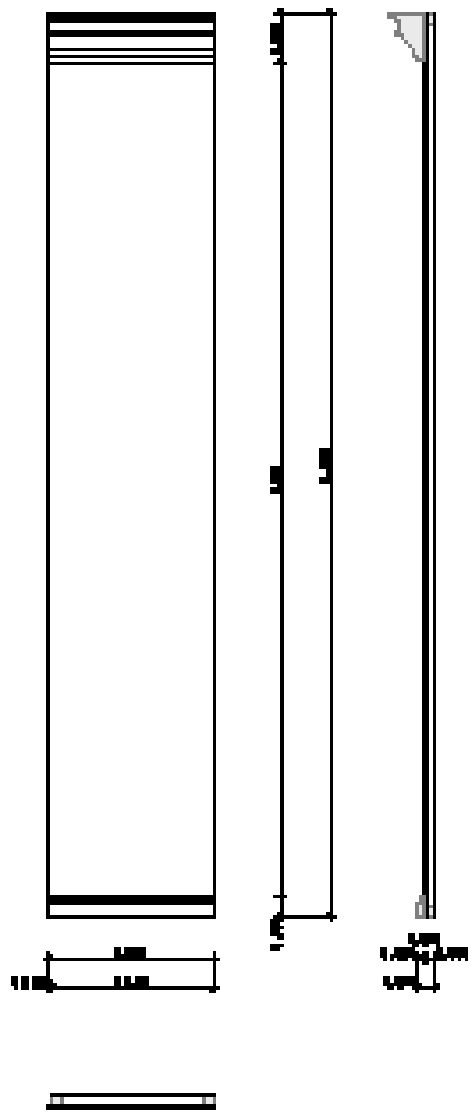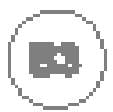










B6

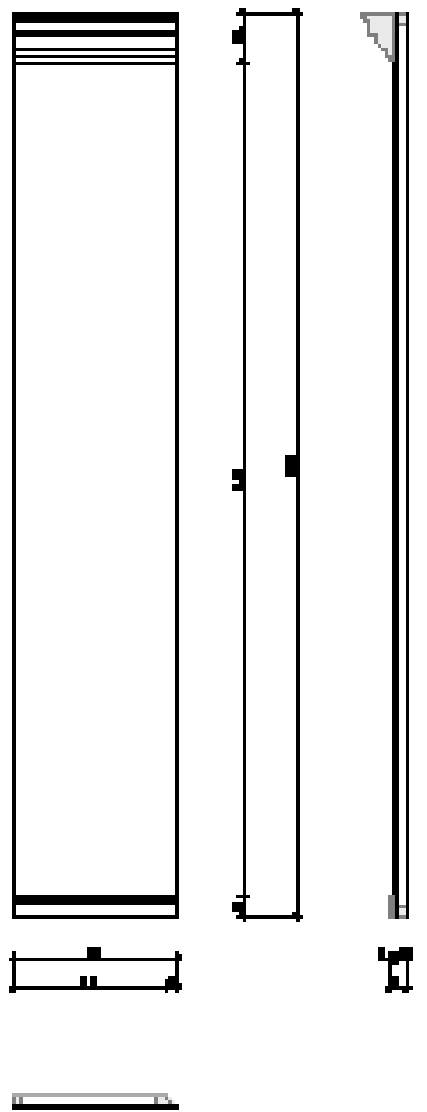

B6

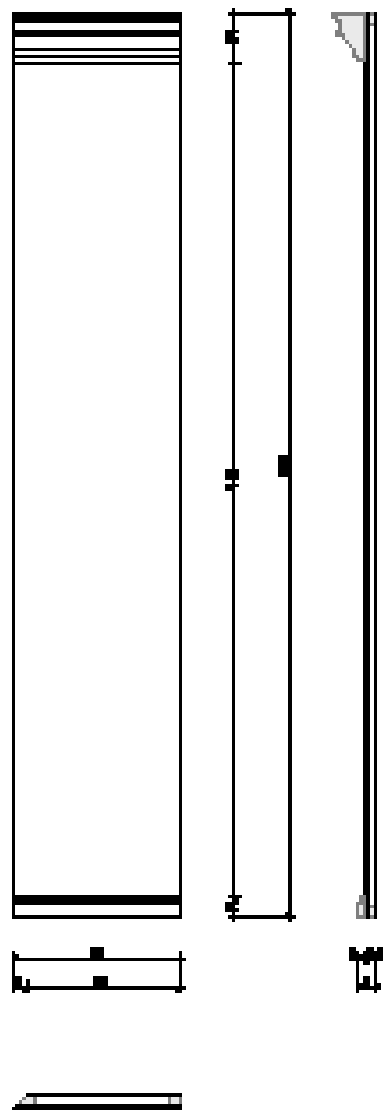













Б7

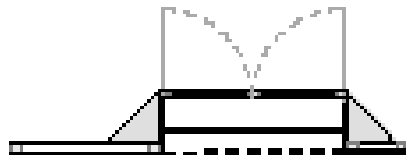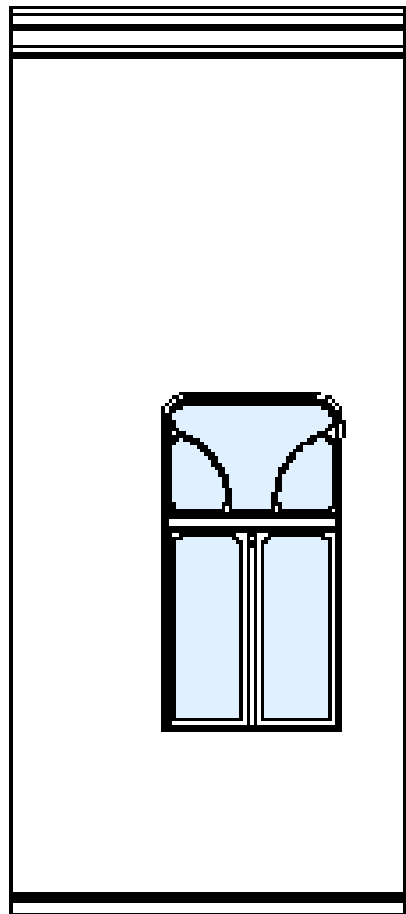

Б8

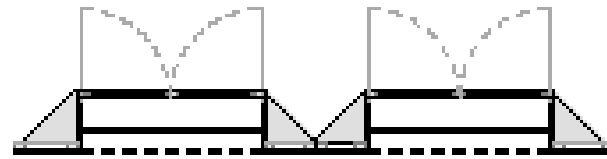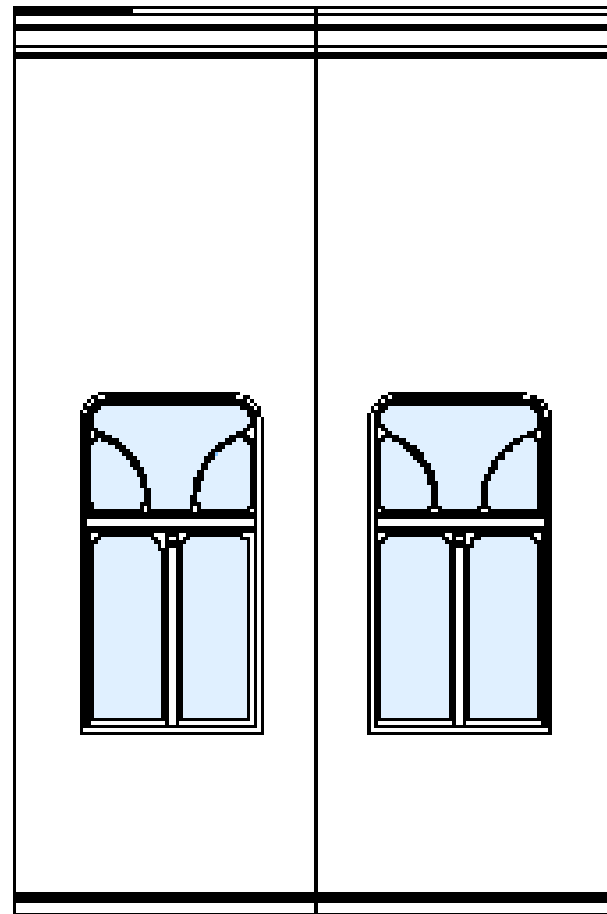

Б9

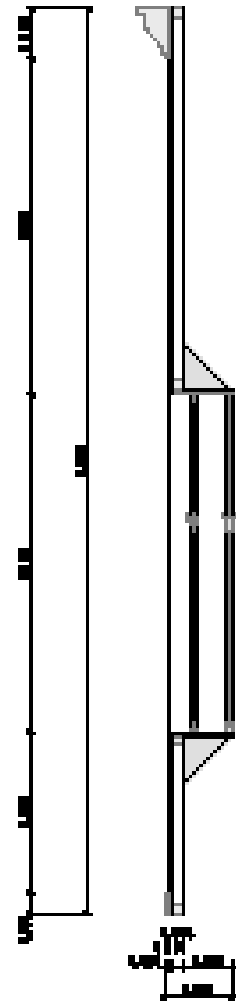










B11


B10

J8

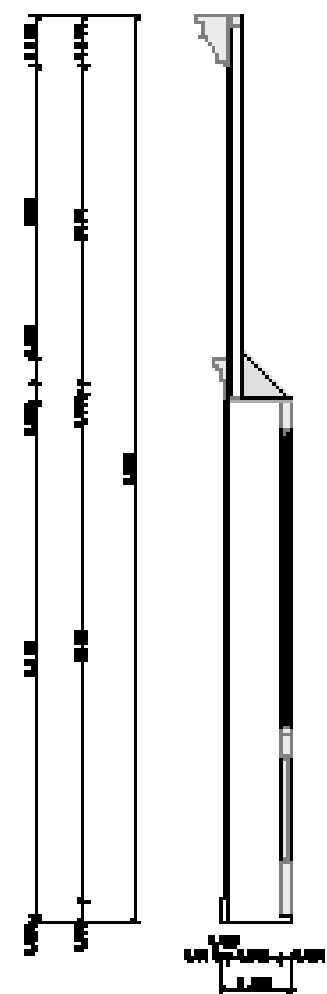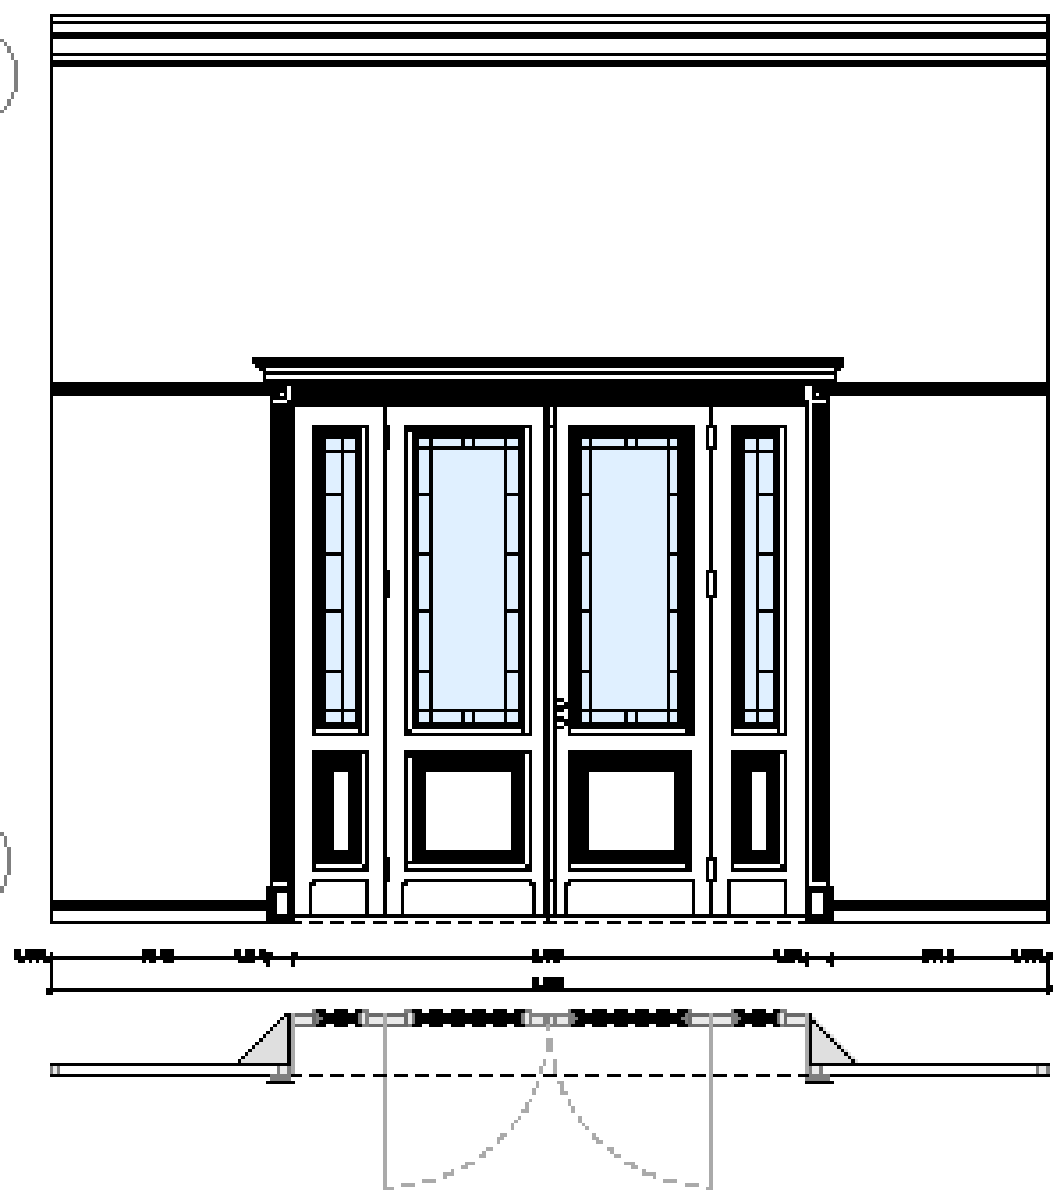



B12

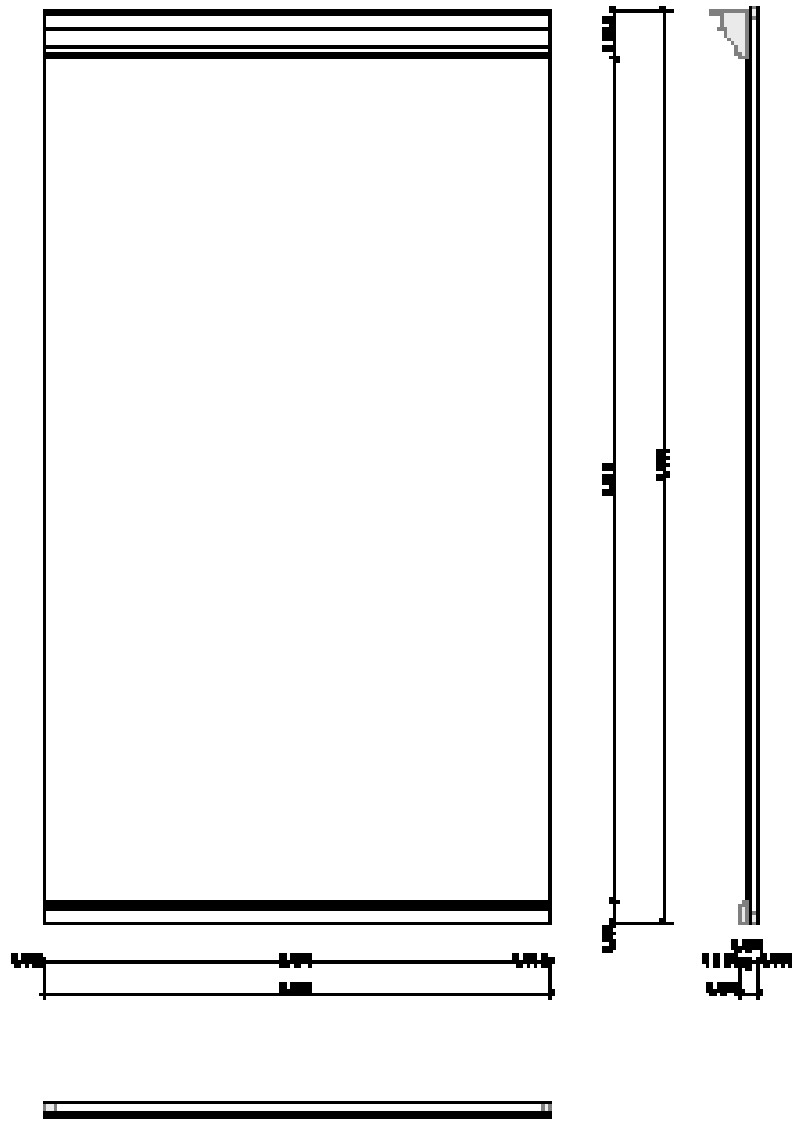

B13

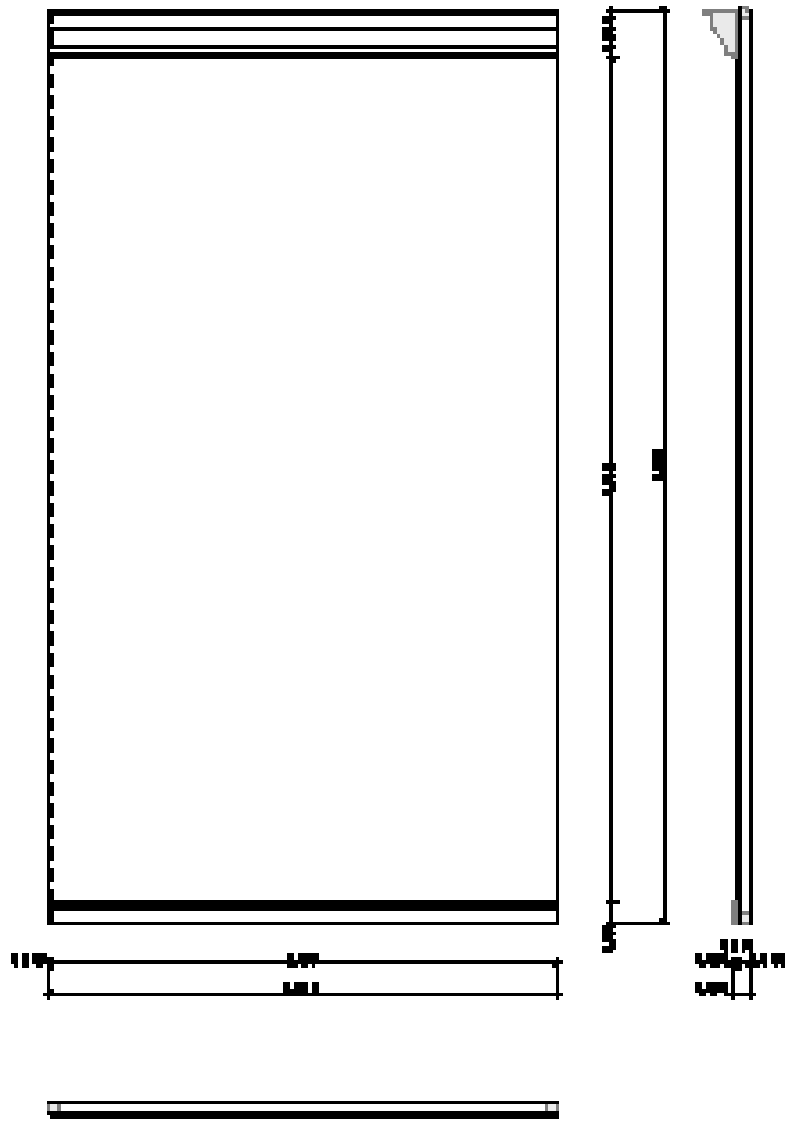










J1

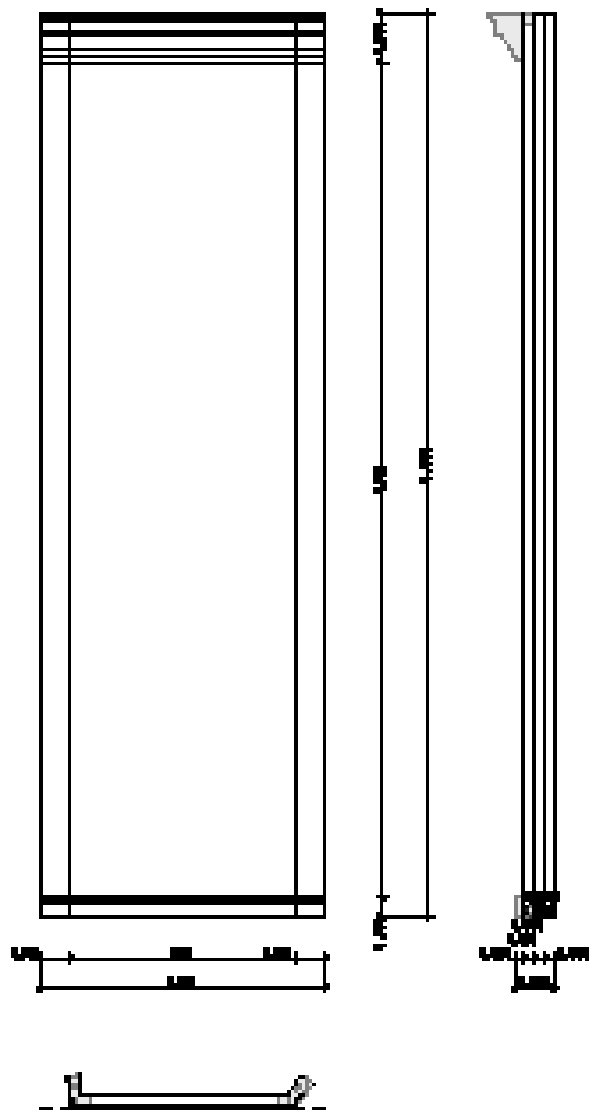

J2

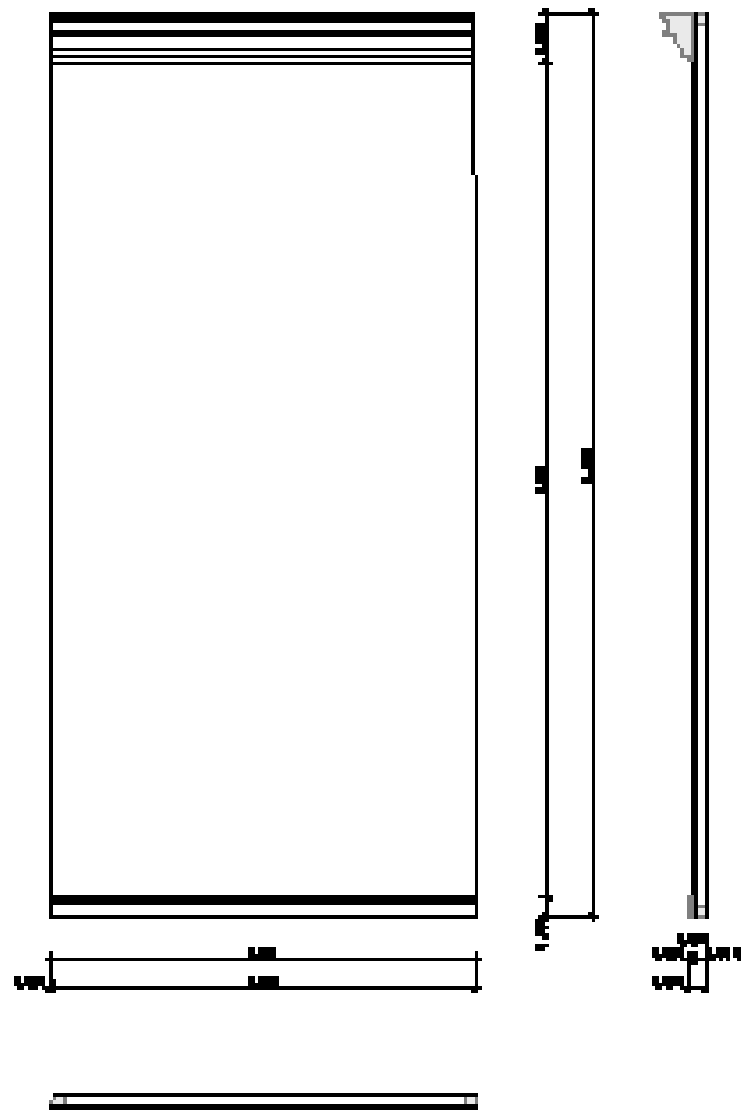










J3

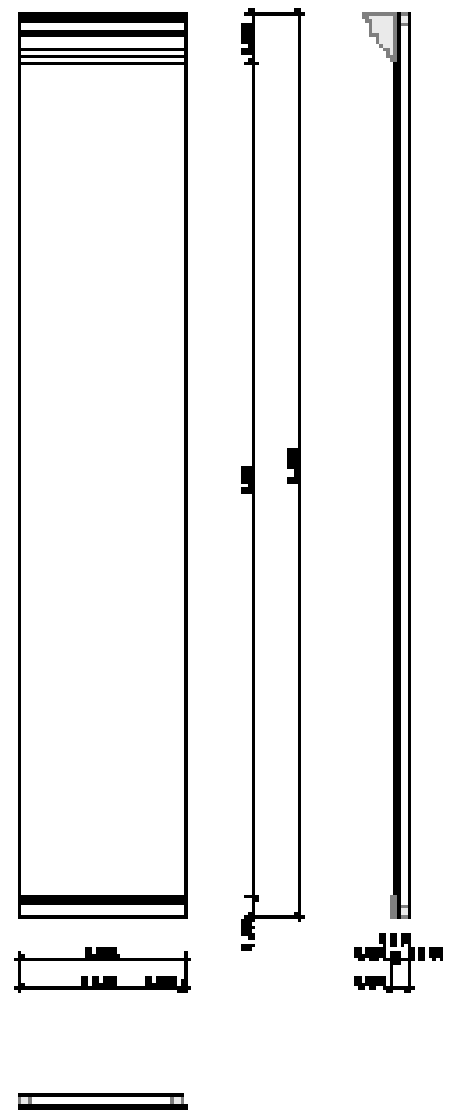

J4

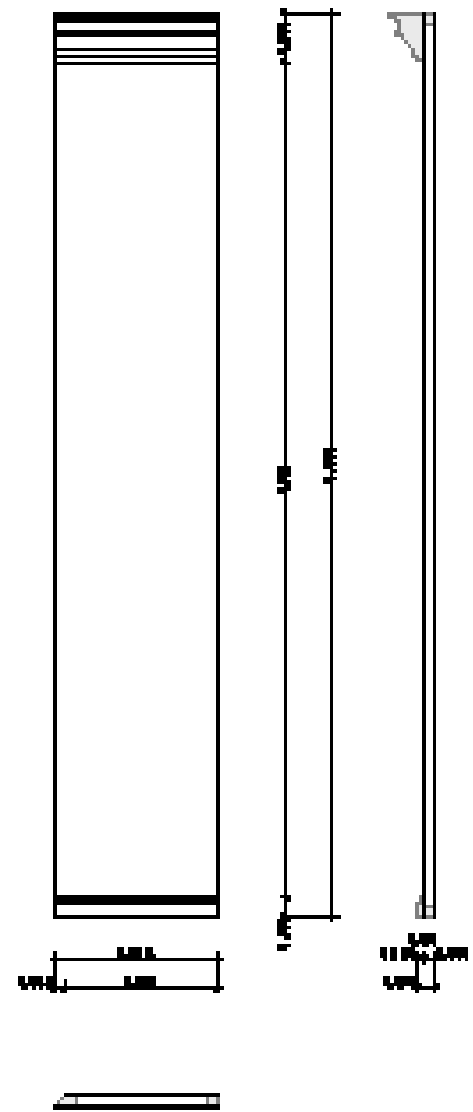










J6

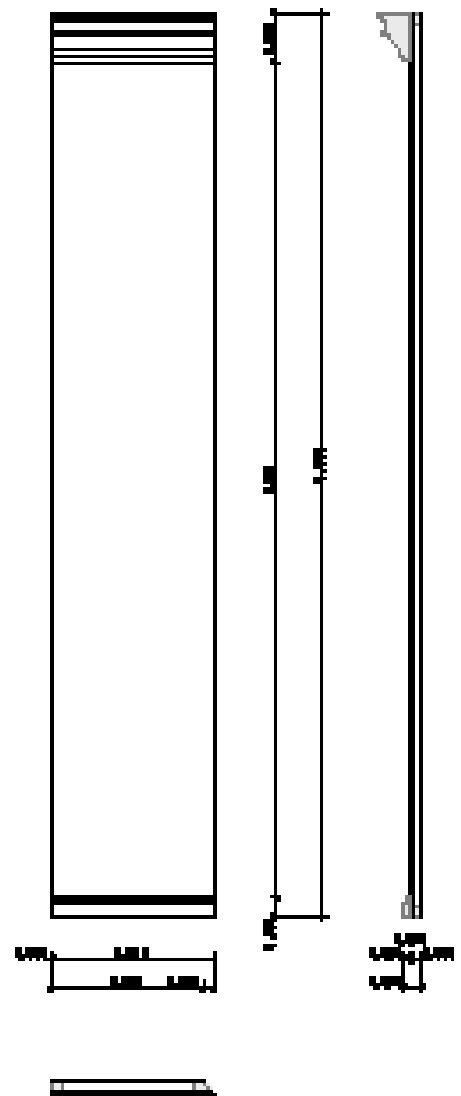

J6

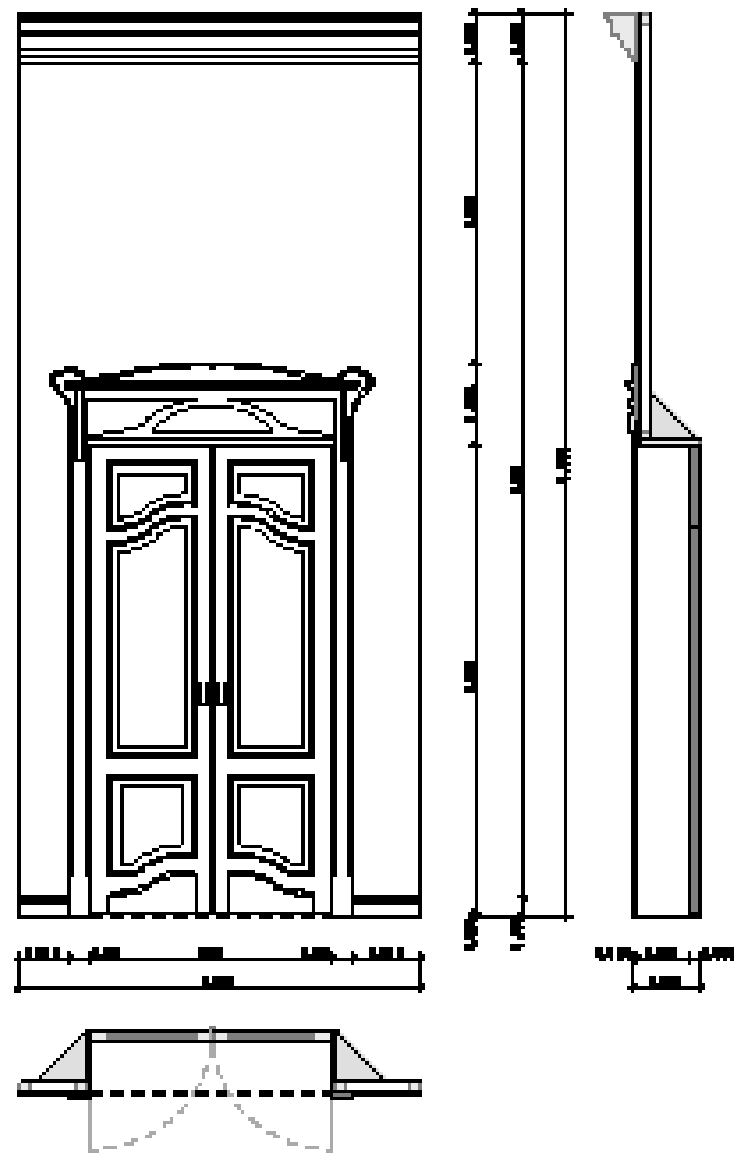








J7

 


J8

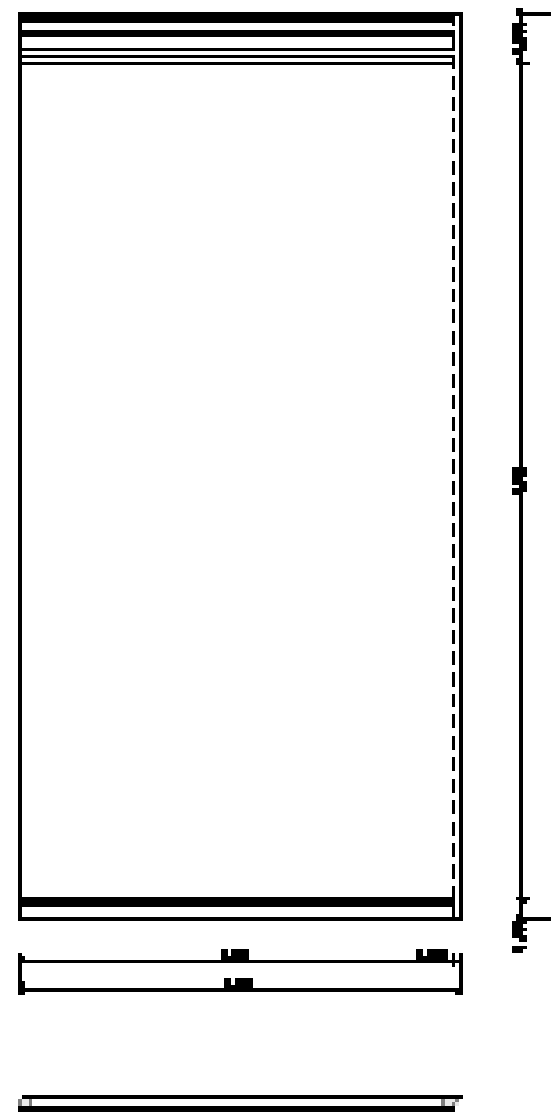




J10

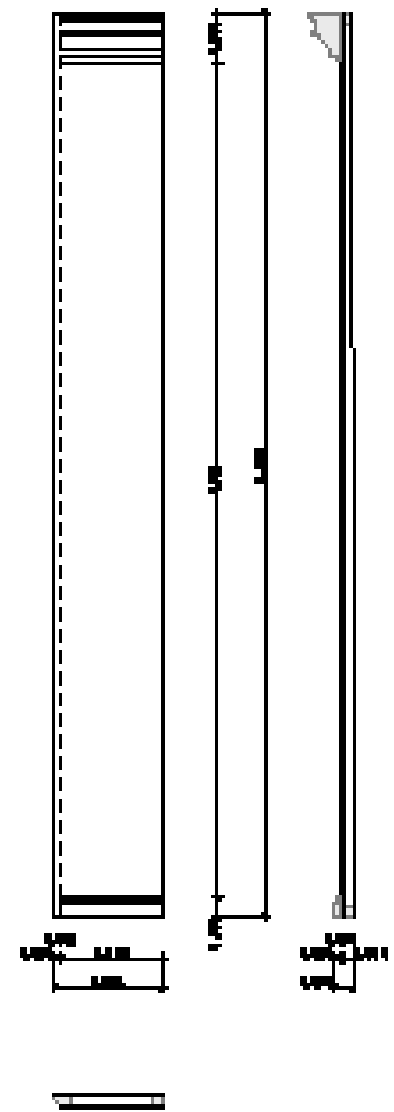

J11

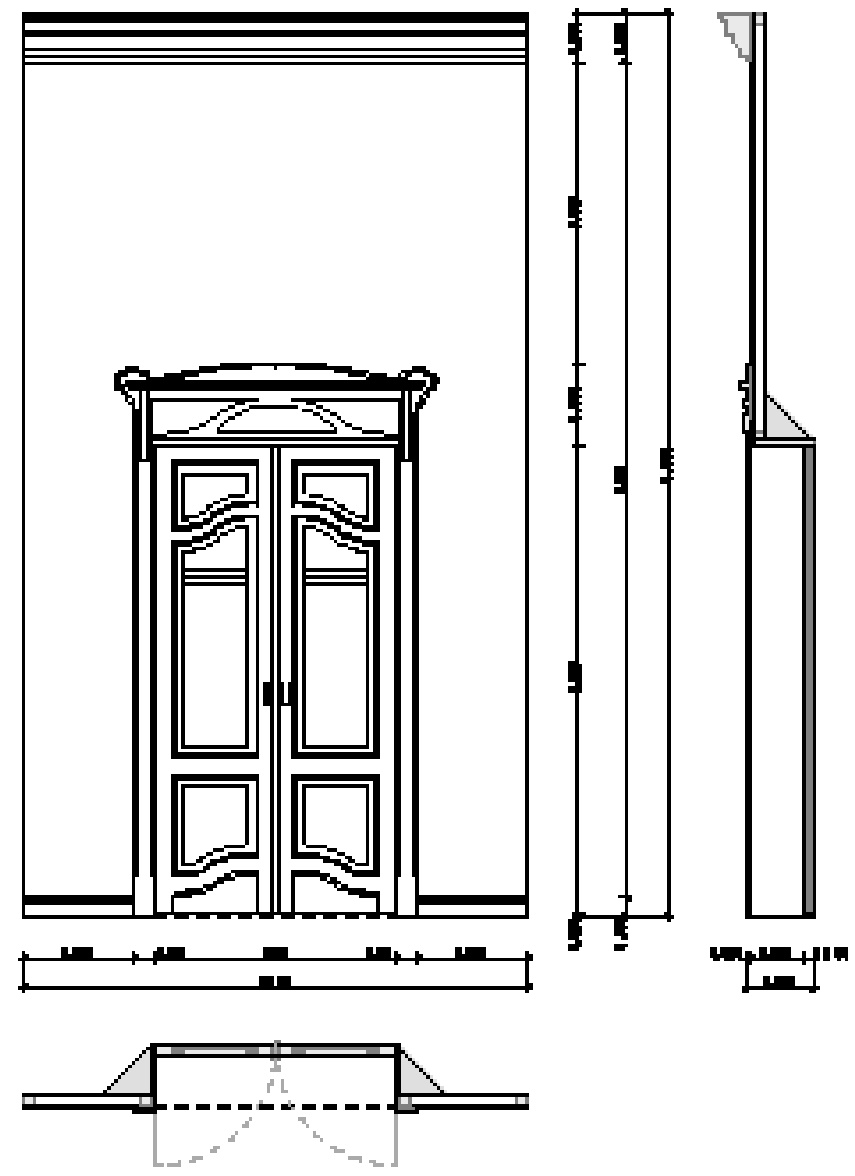










J12

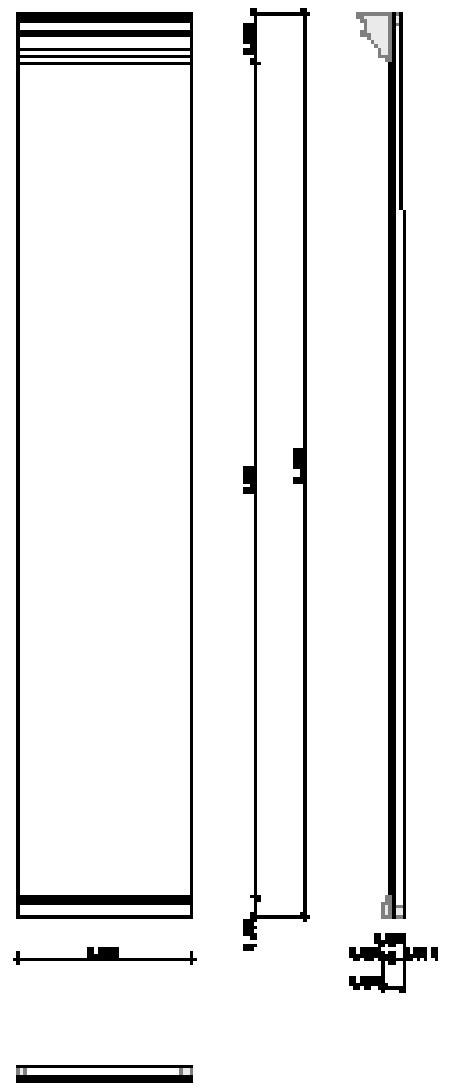

J13

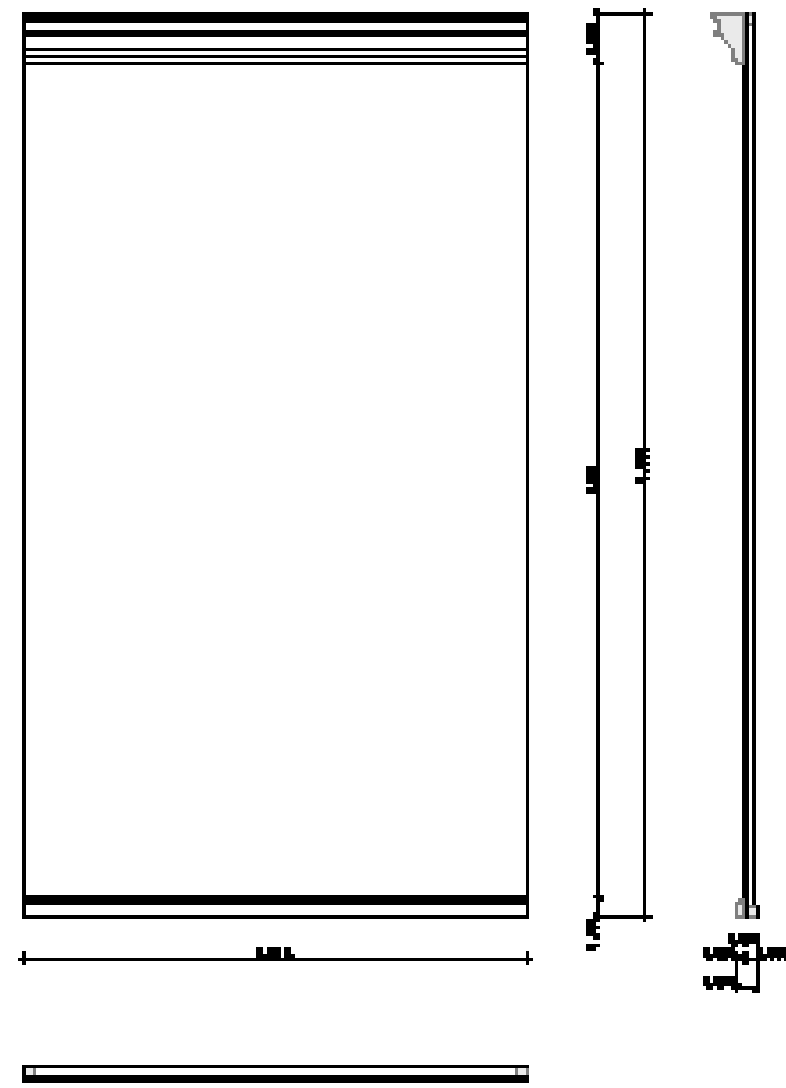

















Kornél



Rudi



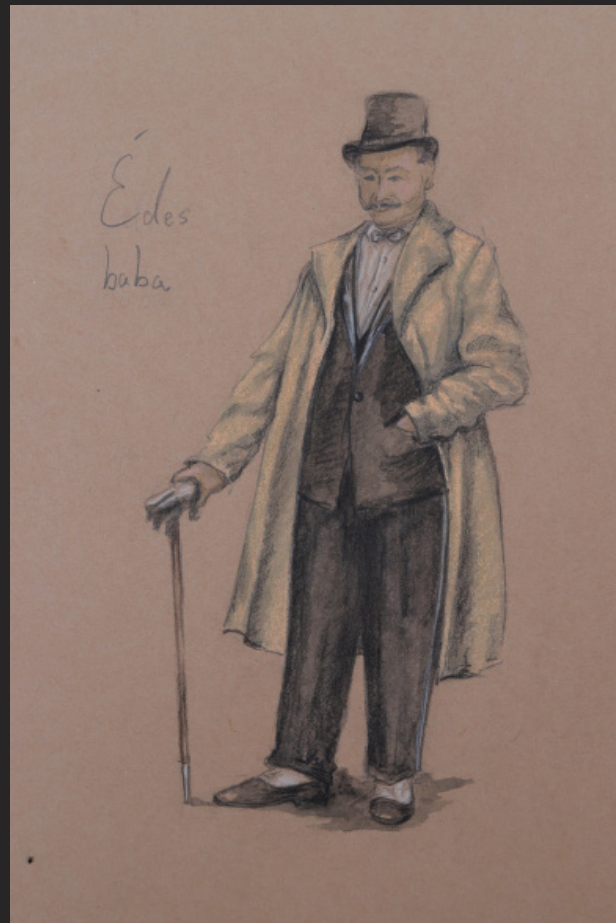



Fater



Anya



Papa



Sári



Pimpi



Nusi





Lala



Cyengusné



Pendzsi



FURCSA SZOMSZÉD

Maszkkurzus





Markó Amanda